


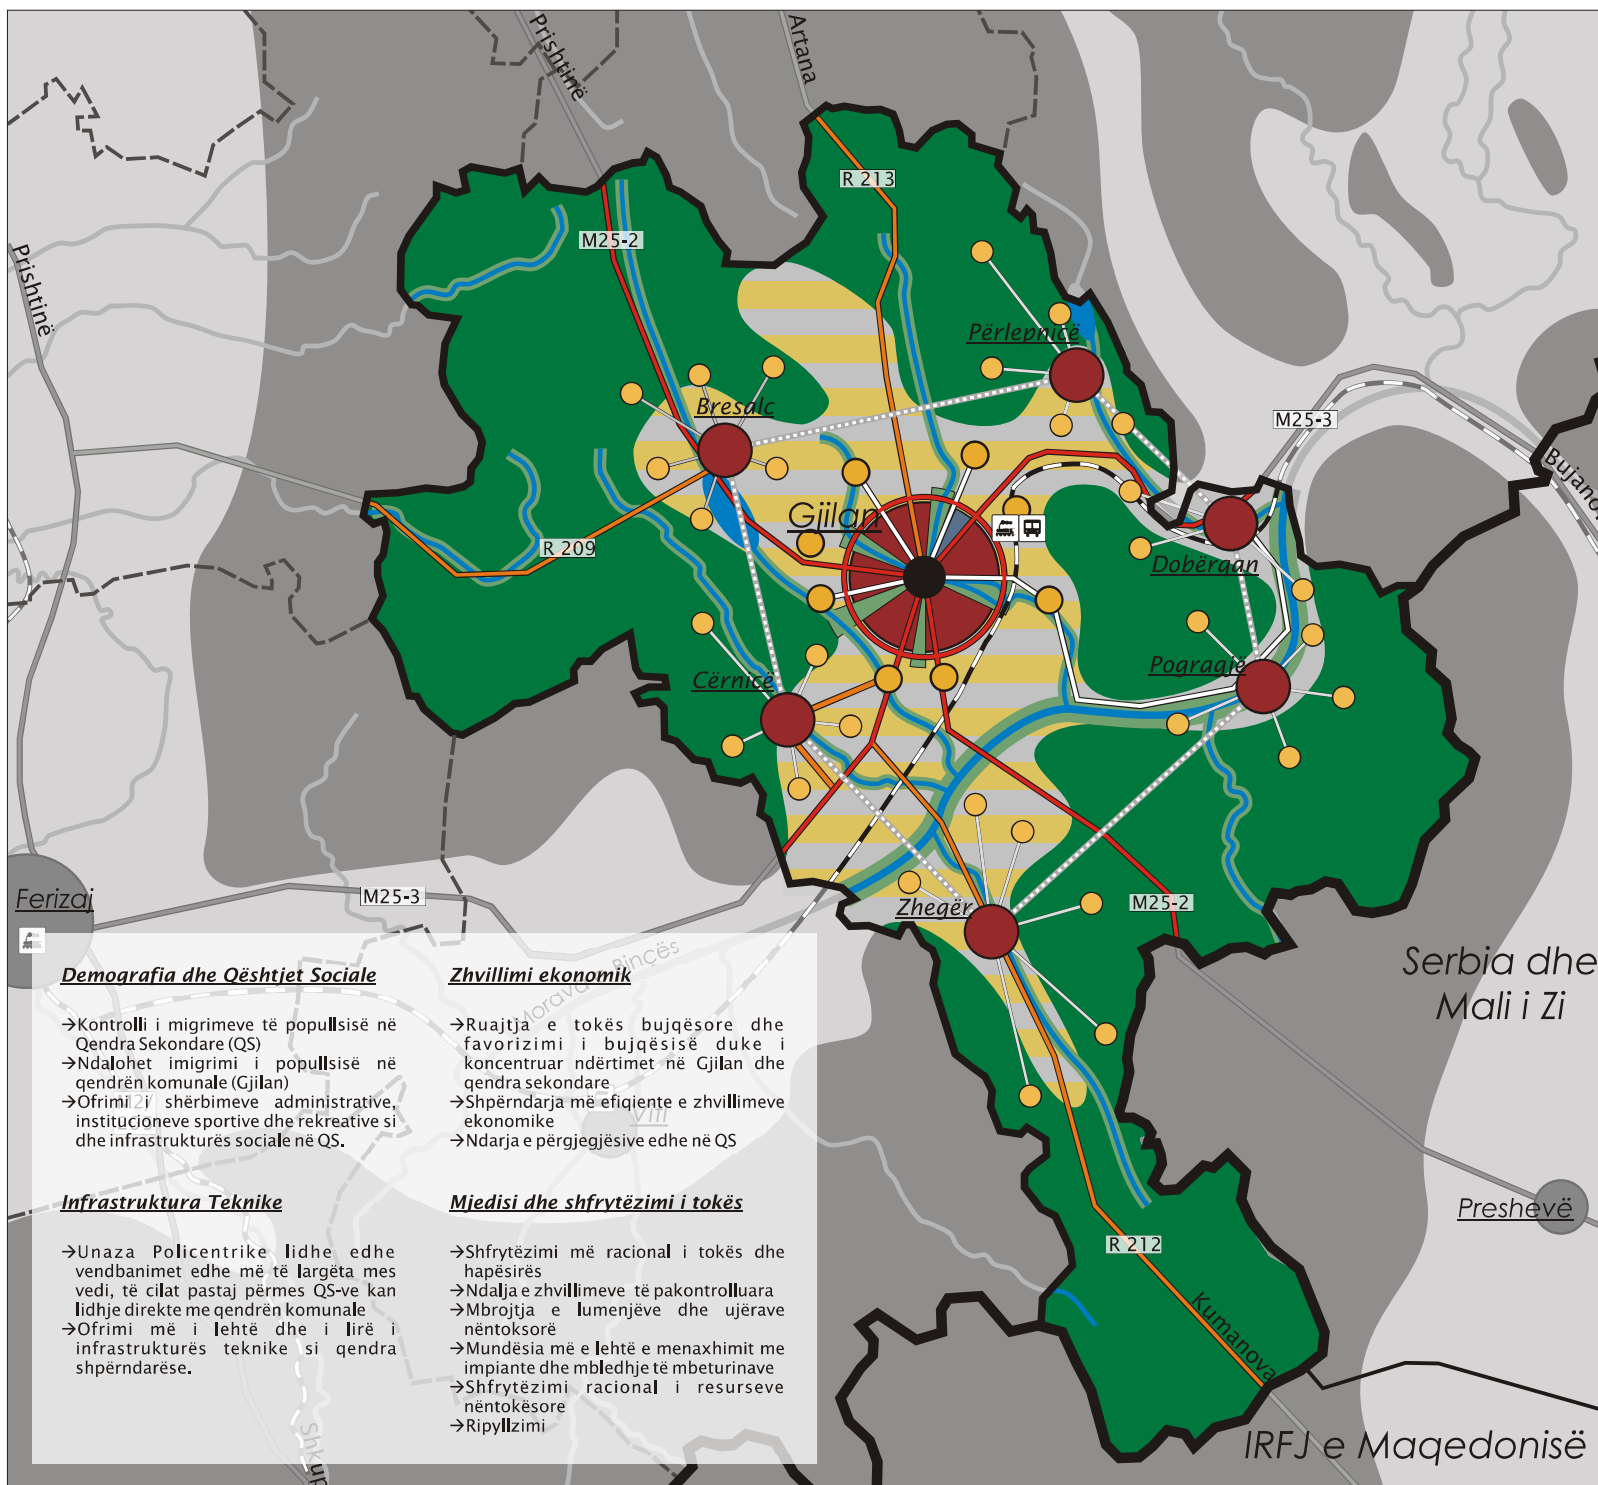

Demografia dhe Qështjet Sociale

- Kontrolli i migrimve të popullsisë në Qendra Sekondare (QS)
- Ndalohet imigrimi i popullsisë në qendrën komunale (Gjiłan)
- Ofrimi i shërbimeve administrative, institucioneve sportive dhe rekreative si dhe infrastrukturës sociale në QS.

Infrastruktura Teknike

- Unaza Policentrike lidhe edhe vendbanimet edhe më të largëta mes vedit, të cilat pastaj përmes QS-ve kan lidhje direkte me qendrën komunale
- Ofrimi më i lehtë dhe i lirë i infrastrukturës teknike si qendra shpërndarëse.

Zhvillimi ekonomik

- Ruajtja e tokës bujqësore dhe favorizimi i bujqësisë duke i koncentruar ndërtimet në Gjiłan dhe qendra sekondare
- Shpërndarja më e efijente e zhvillimeve ekonomike
- Ndarja e përgjegjësië edhe në QS

Mjedisi dhe shfrytëzimi i tokës

- Shfrytëzimi më racional i tokës dhe hapësirës
- Ndalja e zhvillimeve të pakontrolluara
- Mbrojtja e lumenjëve dhe ujërave nëntokësorë
- Mundësia më e lehtë e menaxhimit me impiante dhe mbledhje të mbeturinave
- Shfrytëzimi racional i resurseve nëntokësore
- Ripëllzimi

 Kuvendi Komunal Gjiłan
Municipal Assembly Gjiłan

Plani zhvillimor komunal i Gjiłanit
Municipal development plan of Gjiłan

Skenari i zgjedhur-Modeli i zhvillimit hapësiror
Preferred Scenario-Spatial Development Model

14.04.2008

Plani 9
Plan 9

Përpjesa:
Scale:



DREJTORIA PËR URBANIZËM, RINDËRTIM DHE AMBIENT
THE DEPARTMENT OF URBANISM, RECONSTRUCTION AND ENVIRONMENT



INSTITUT FÜR WOHNEN UND UMWELT
• Institute for Housing and Environment •

planungsgruppe 4