




P=1:10000

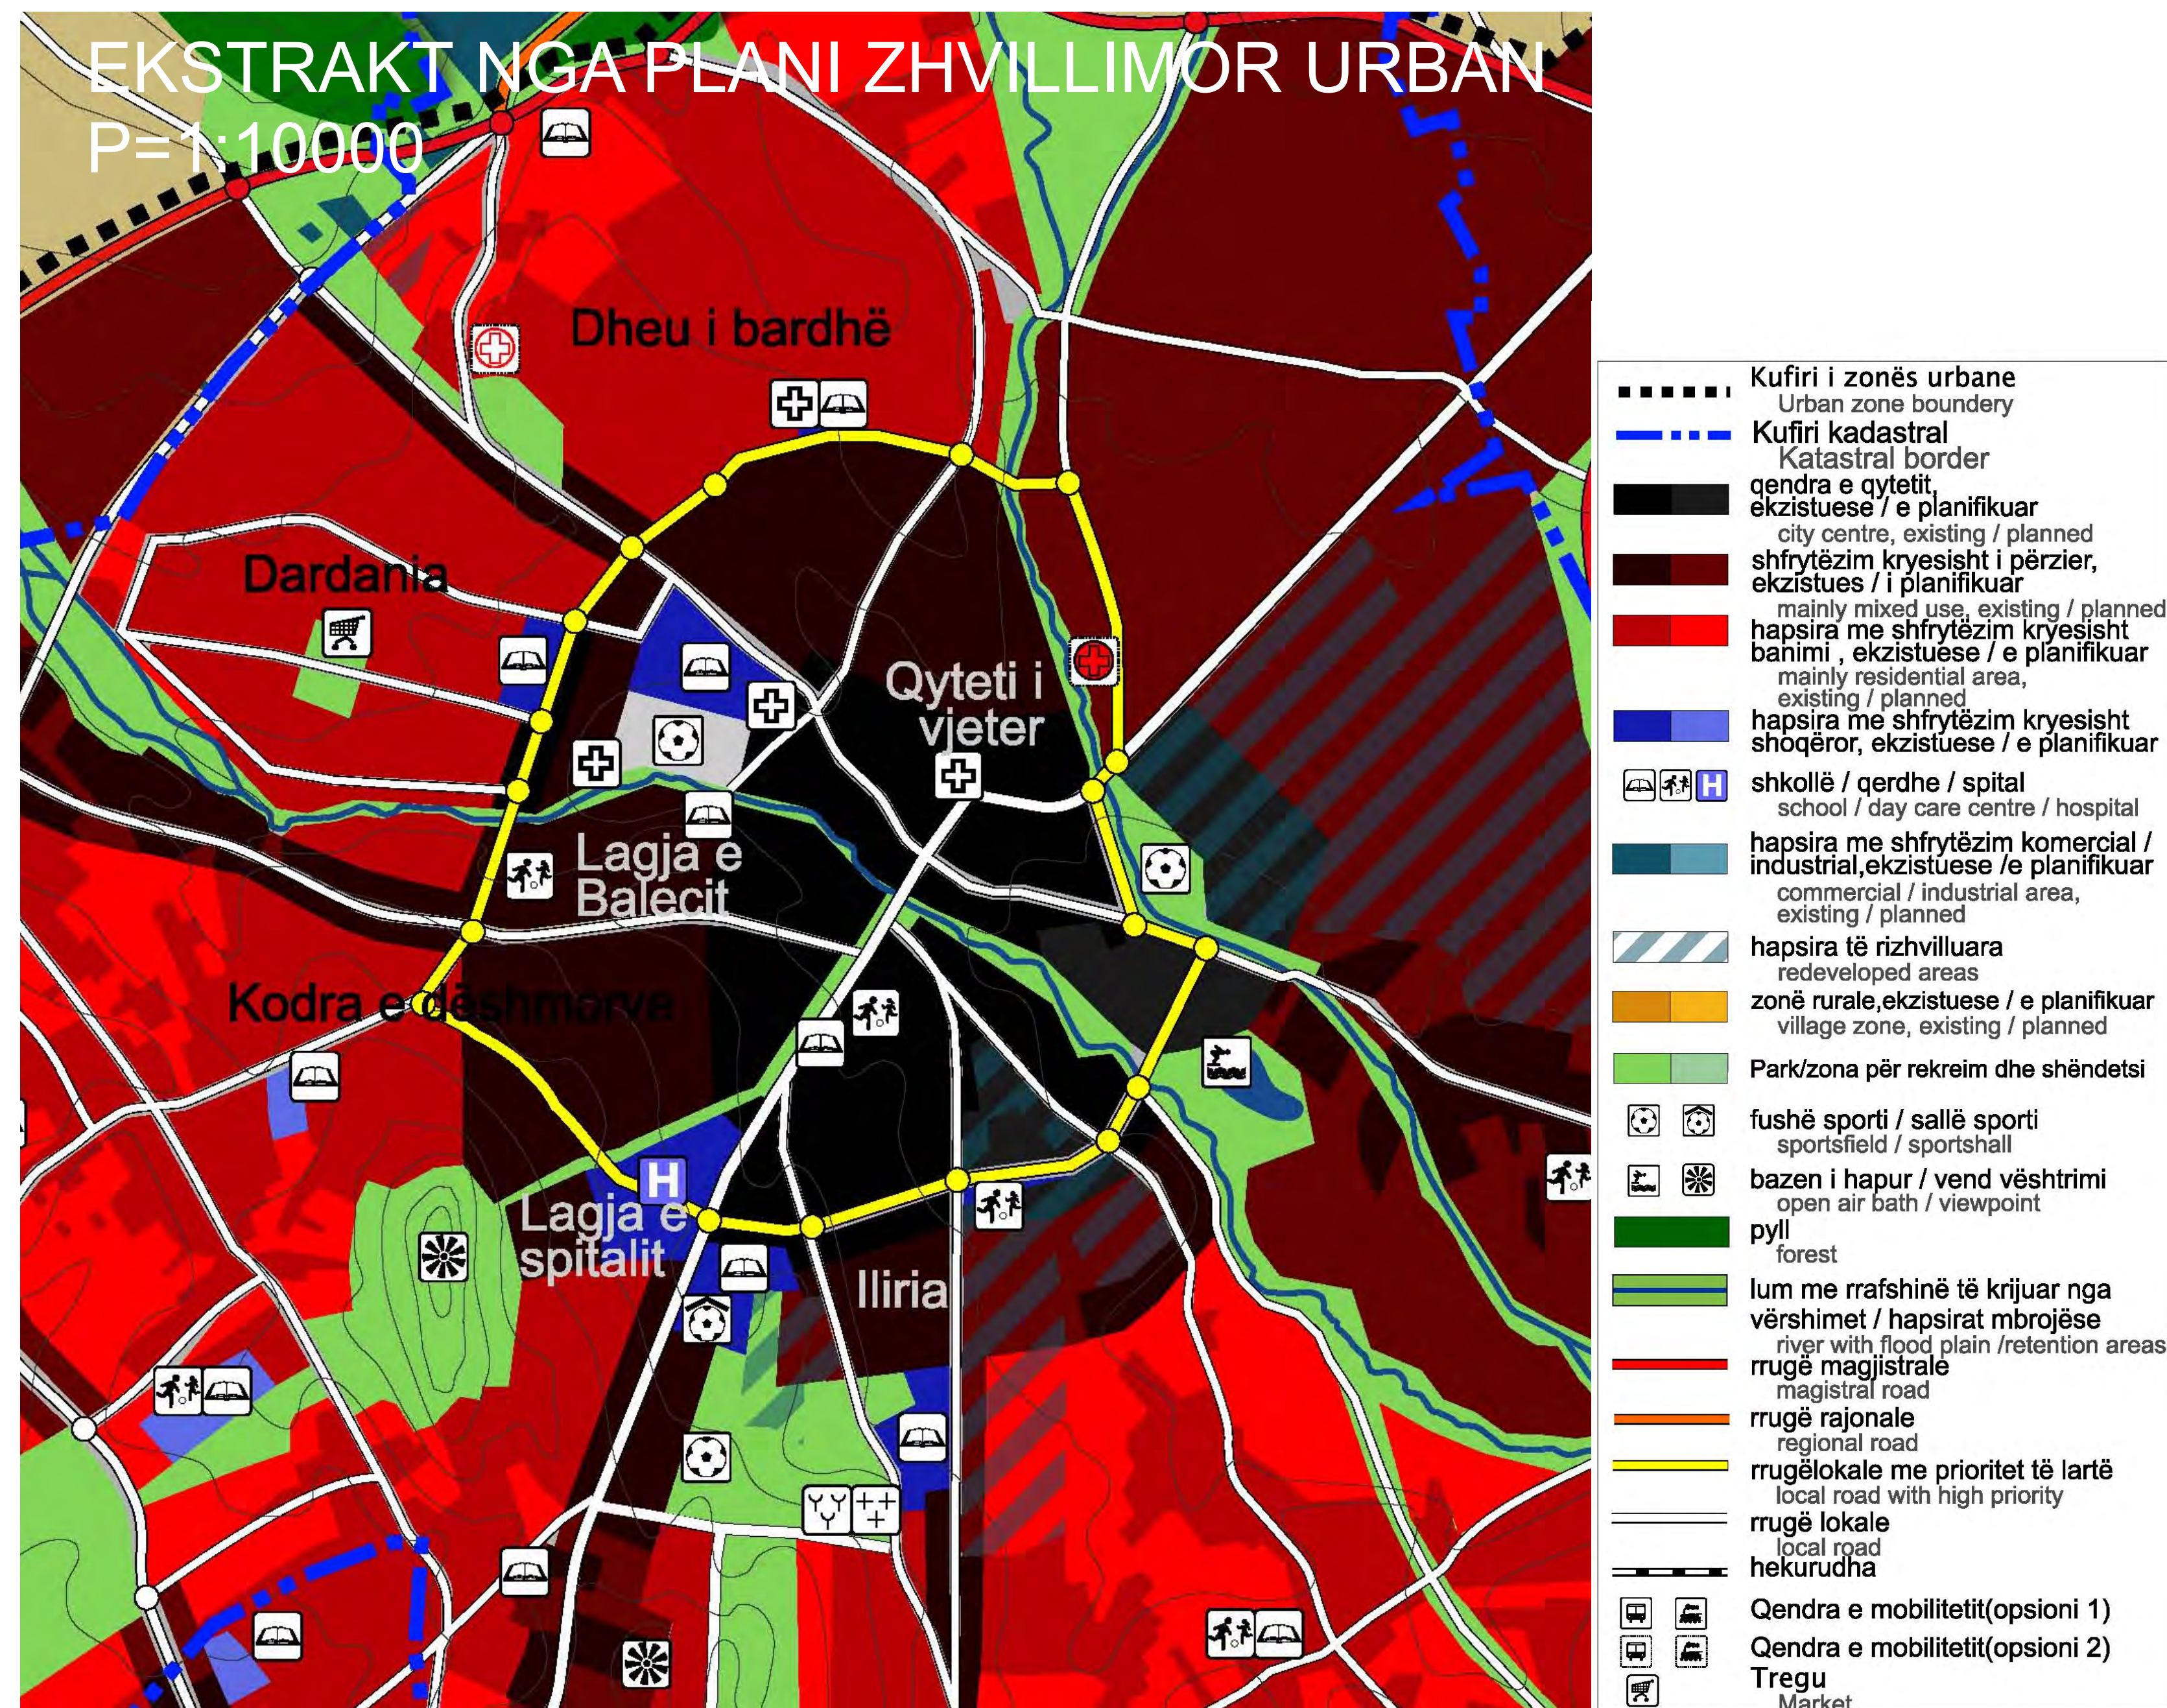


P=1:10000

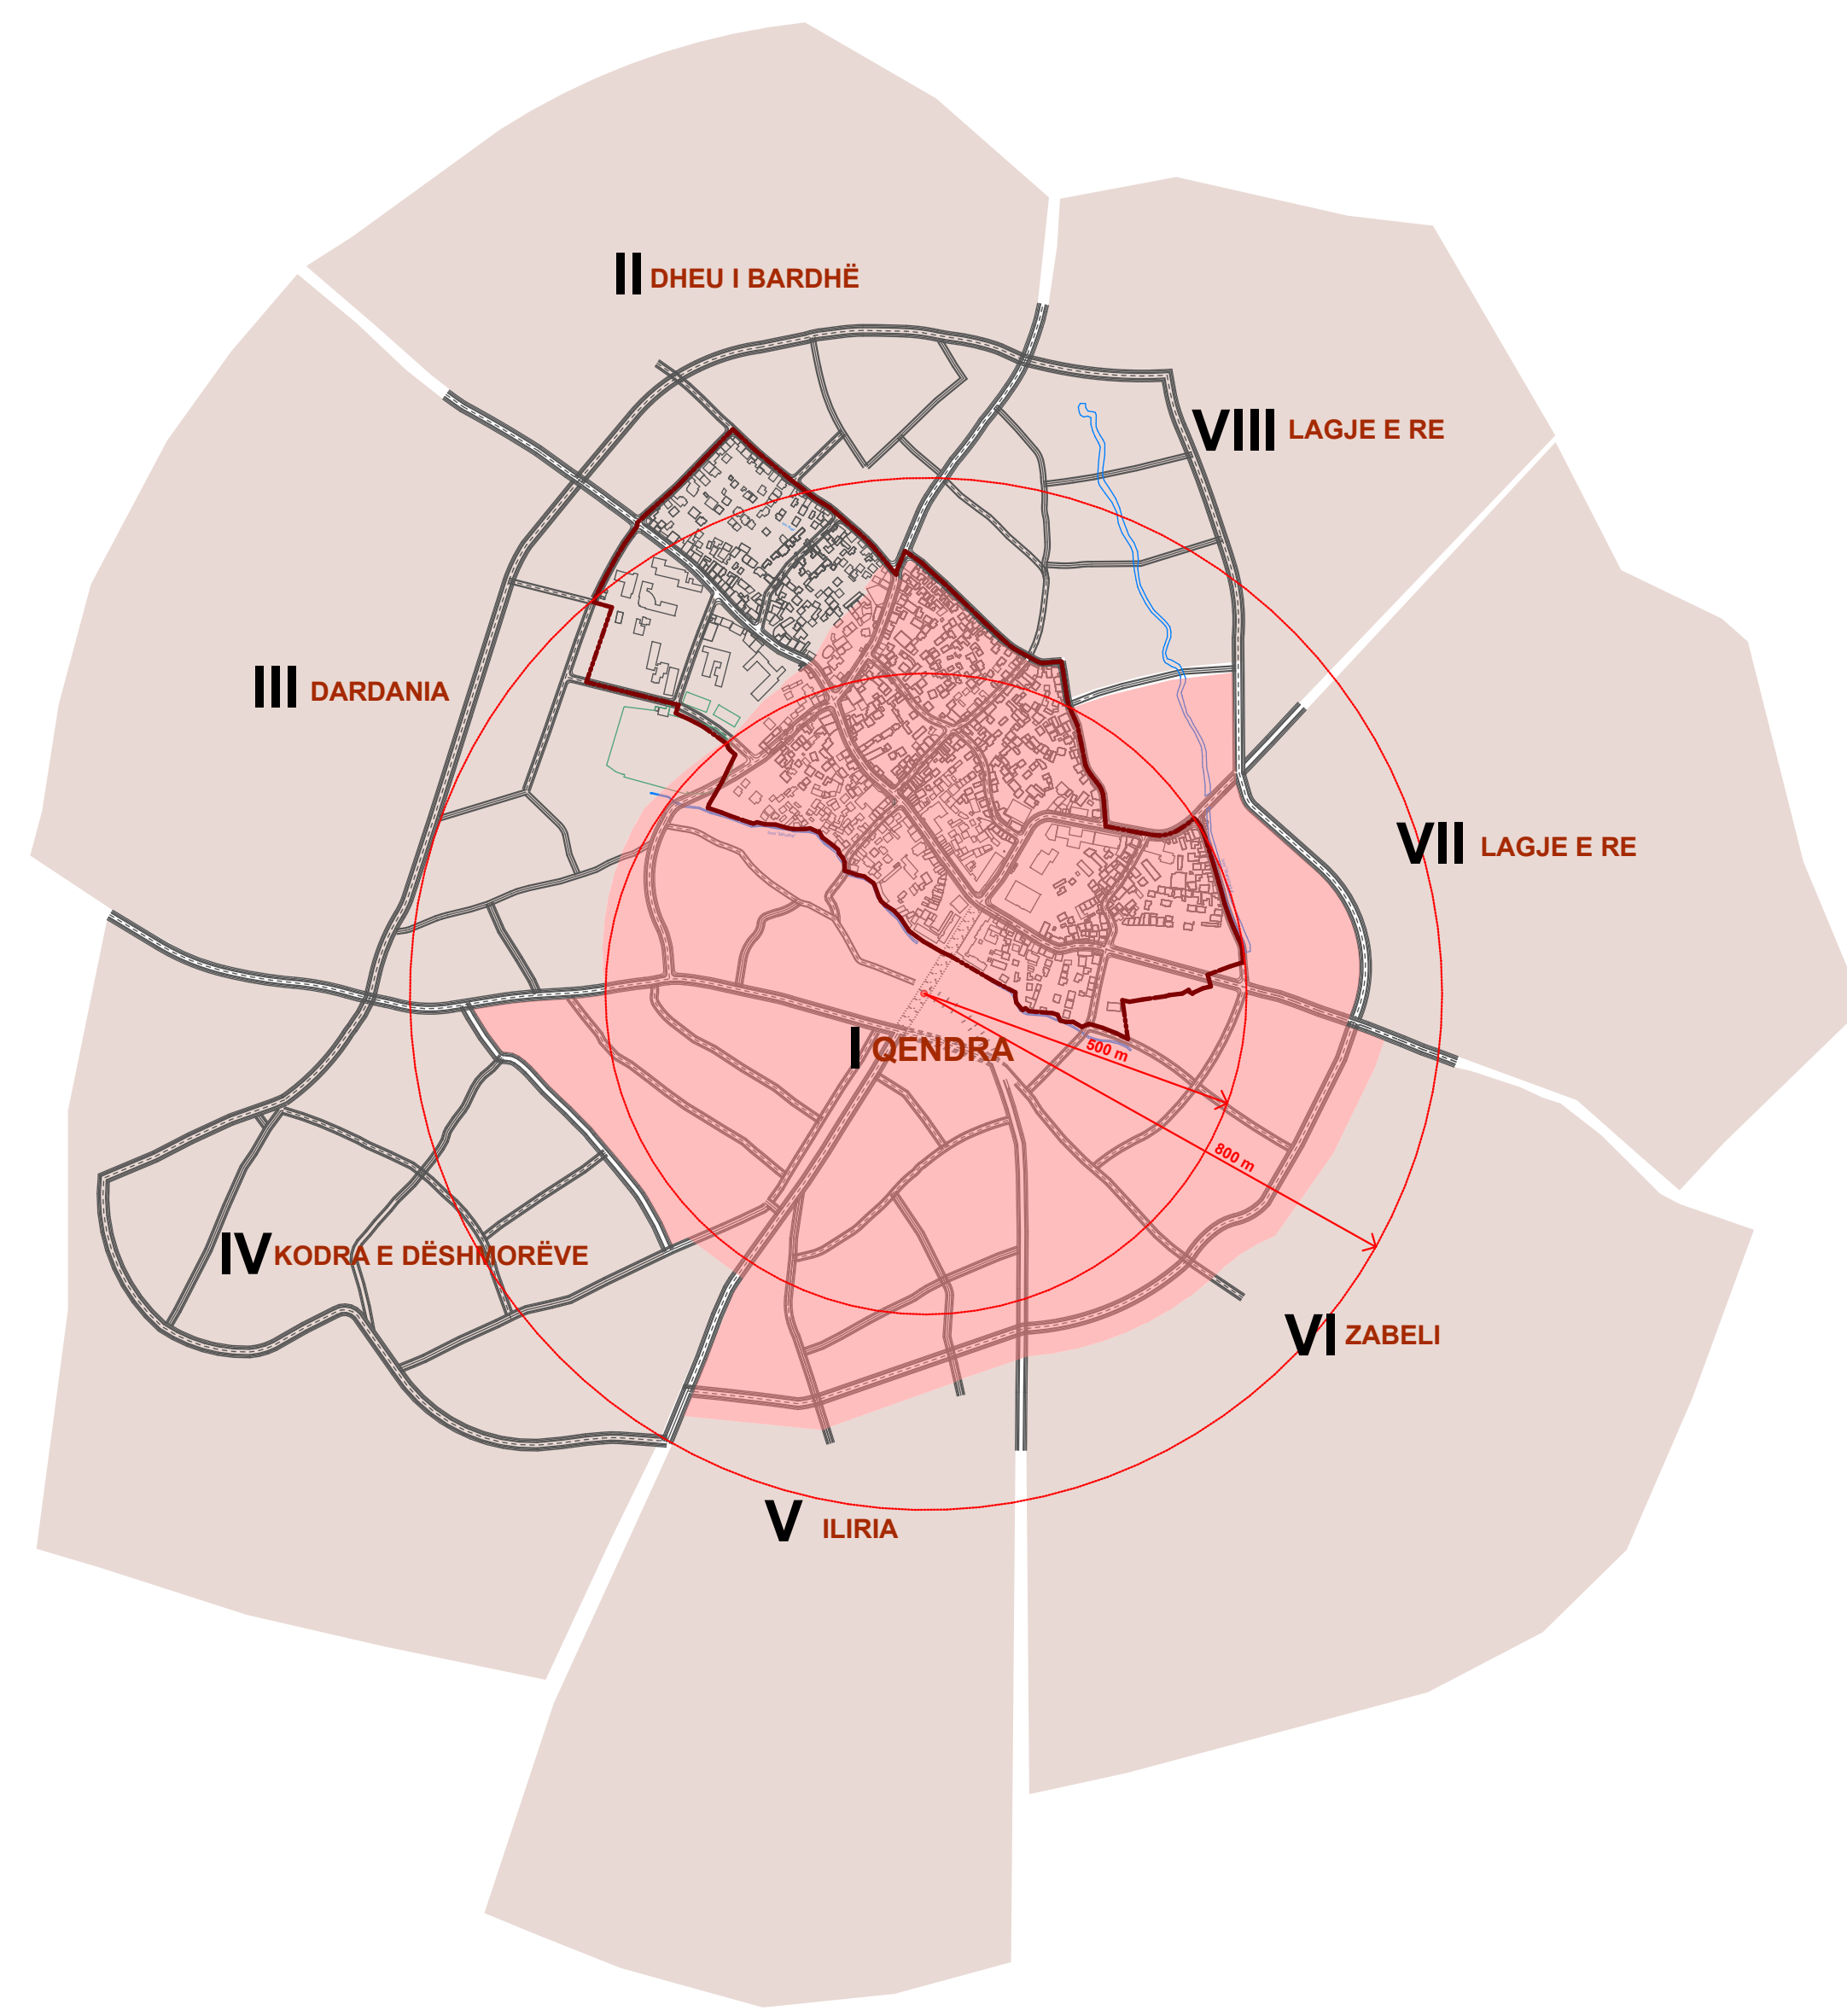

P=1:8000

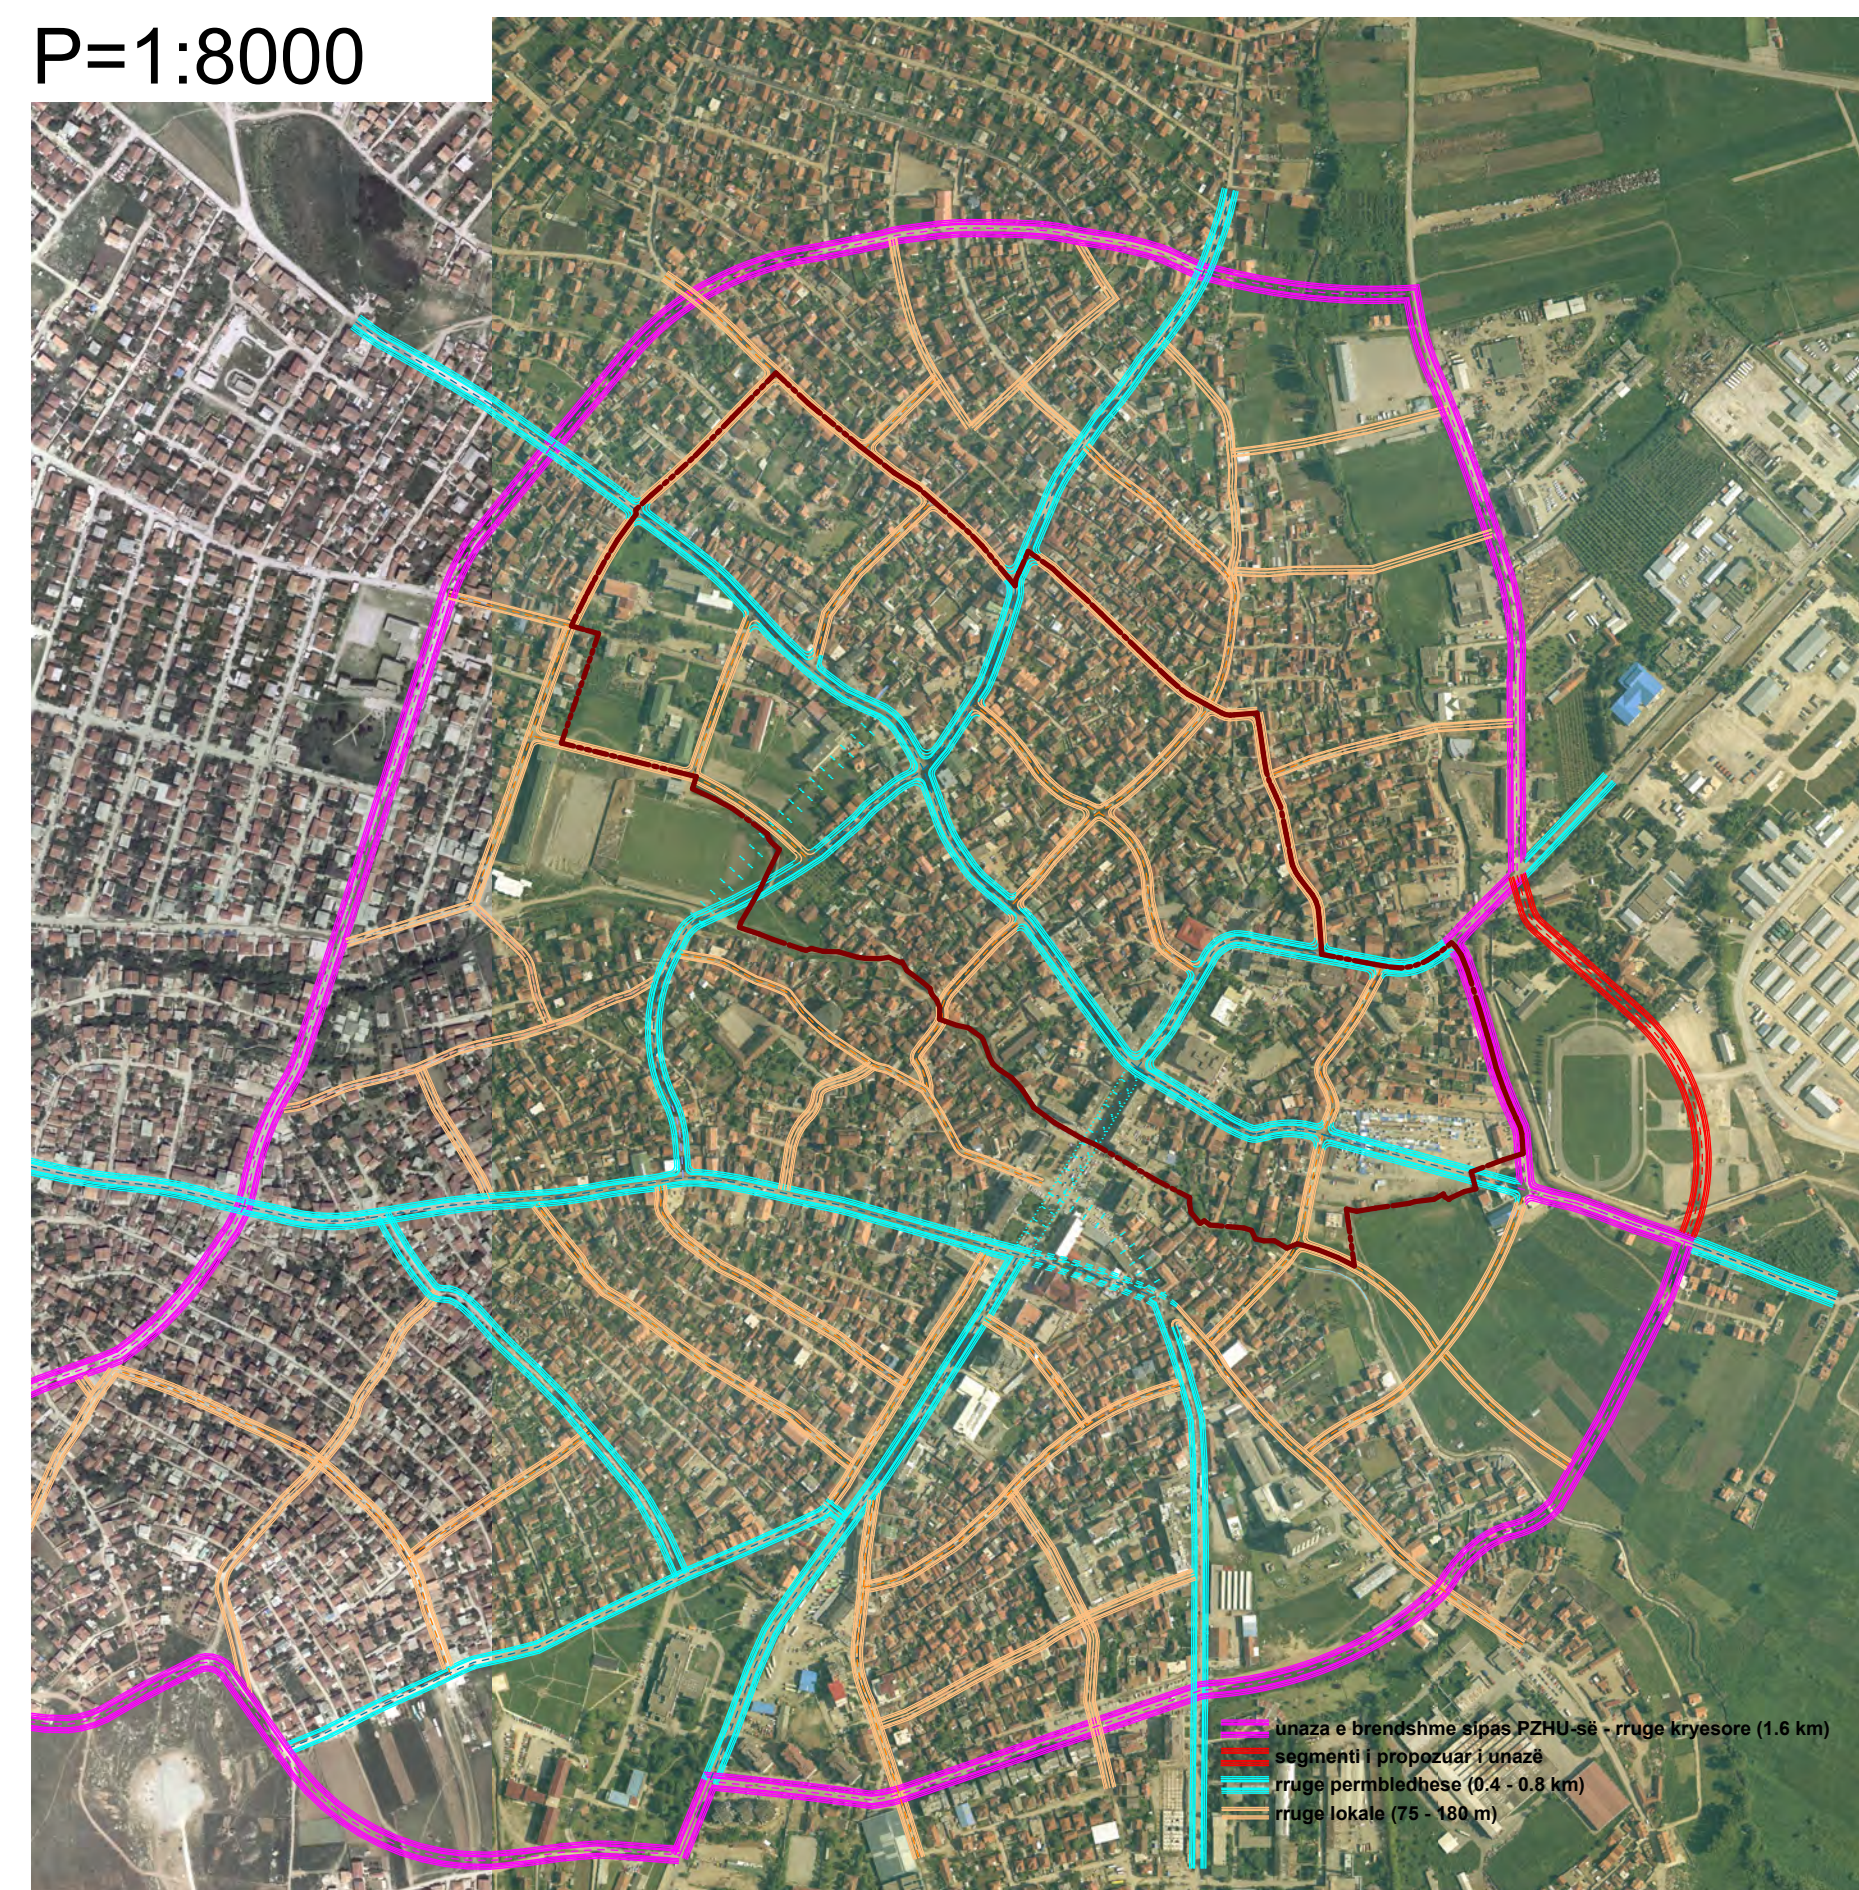

P=1:8000

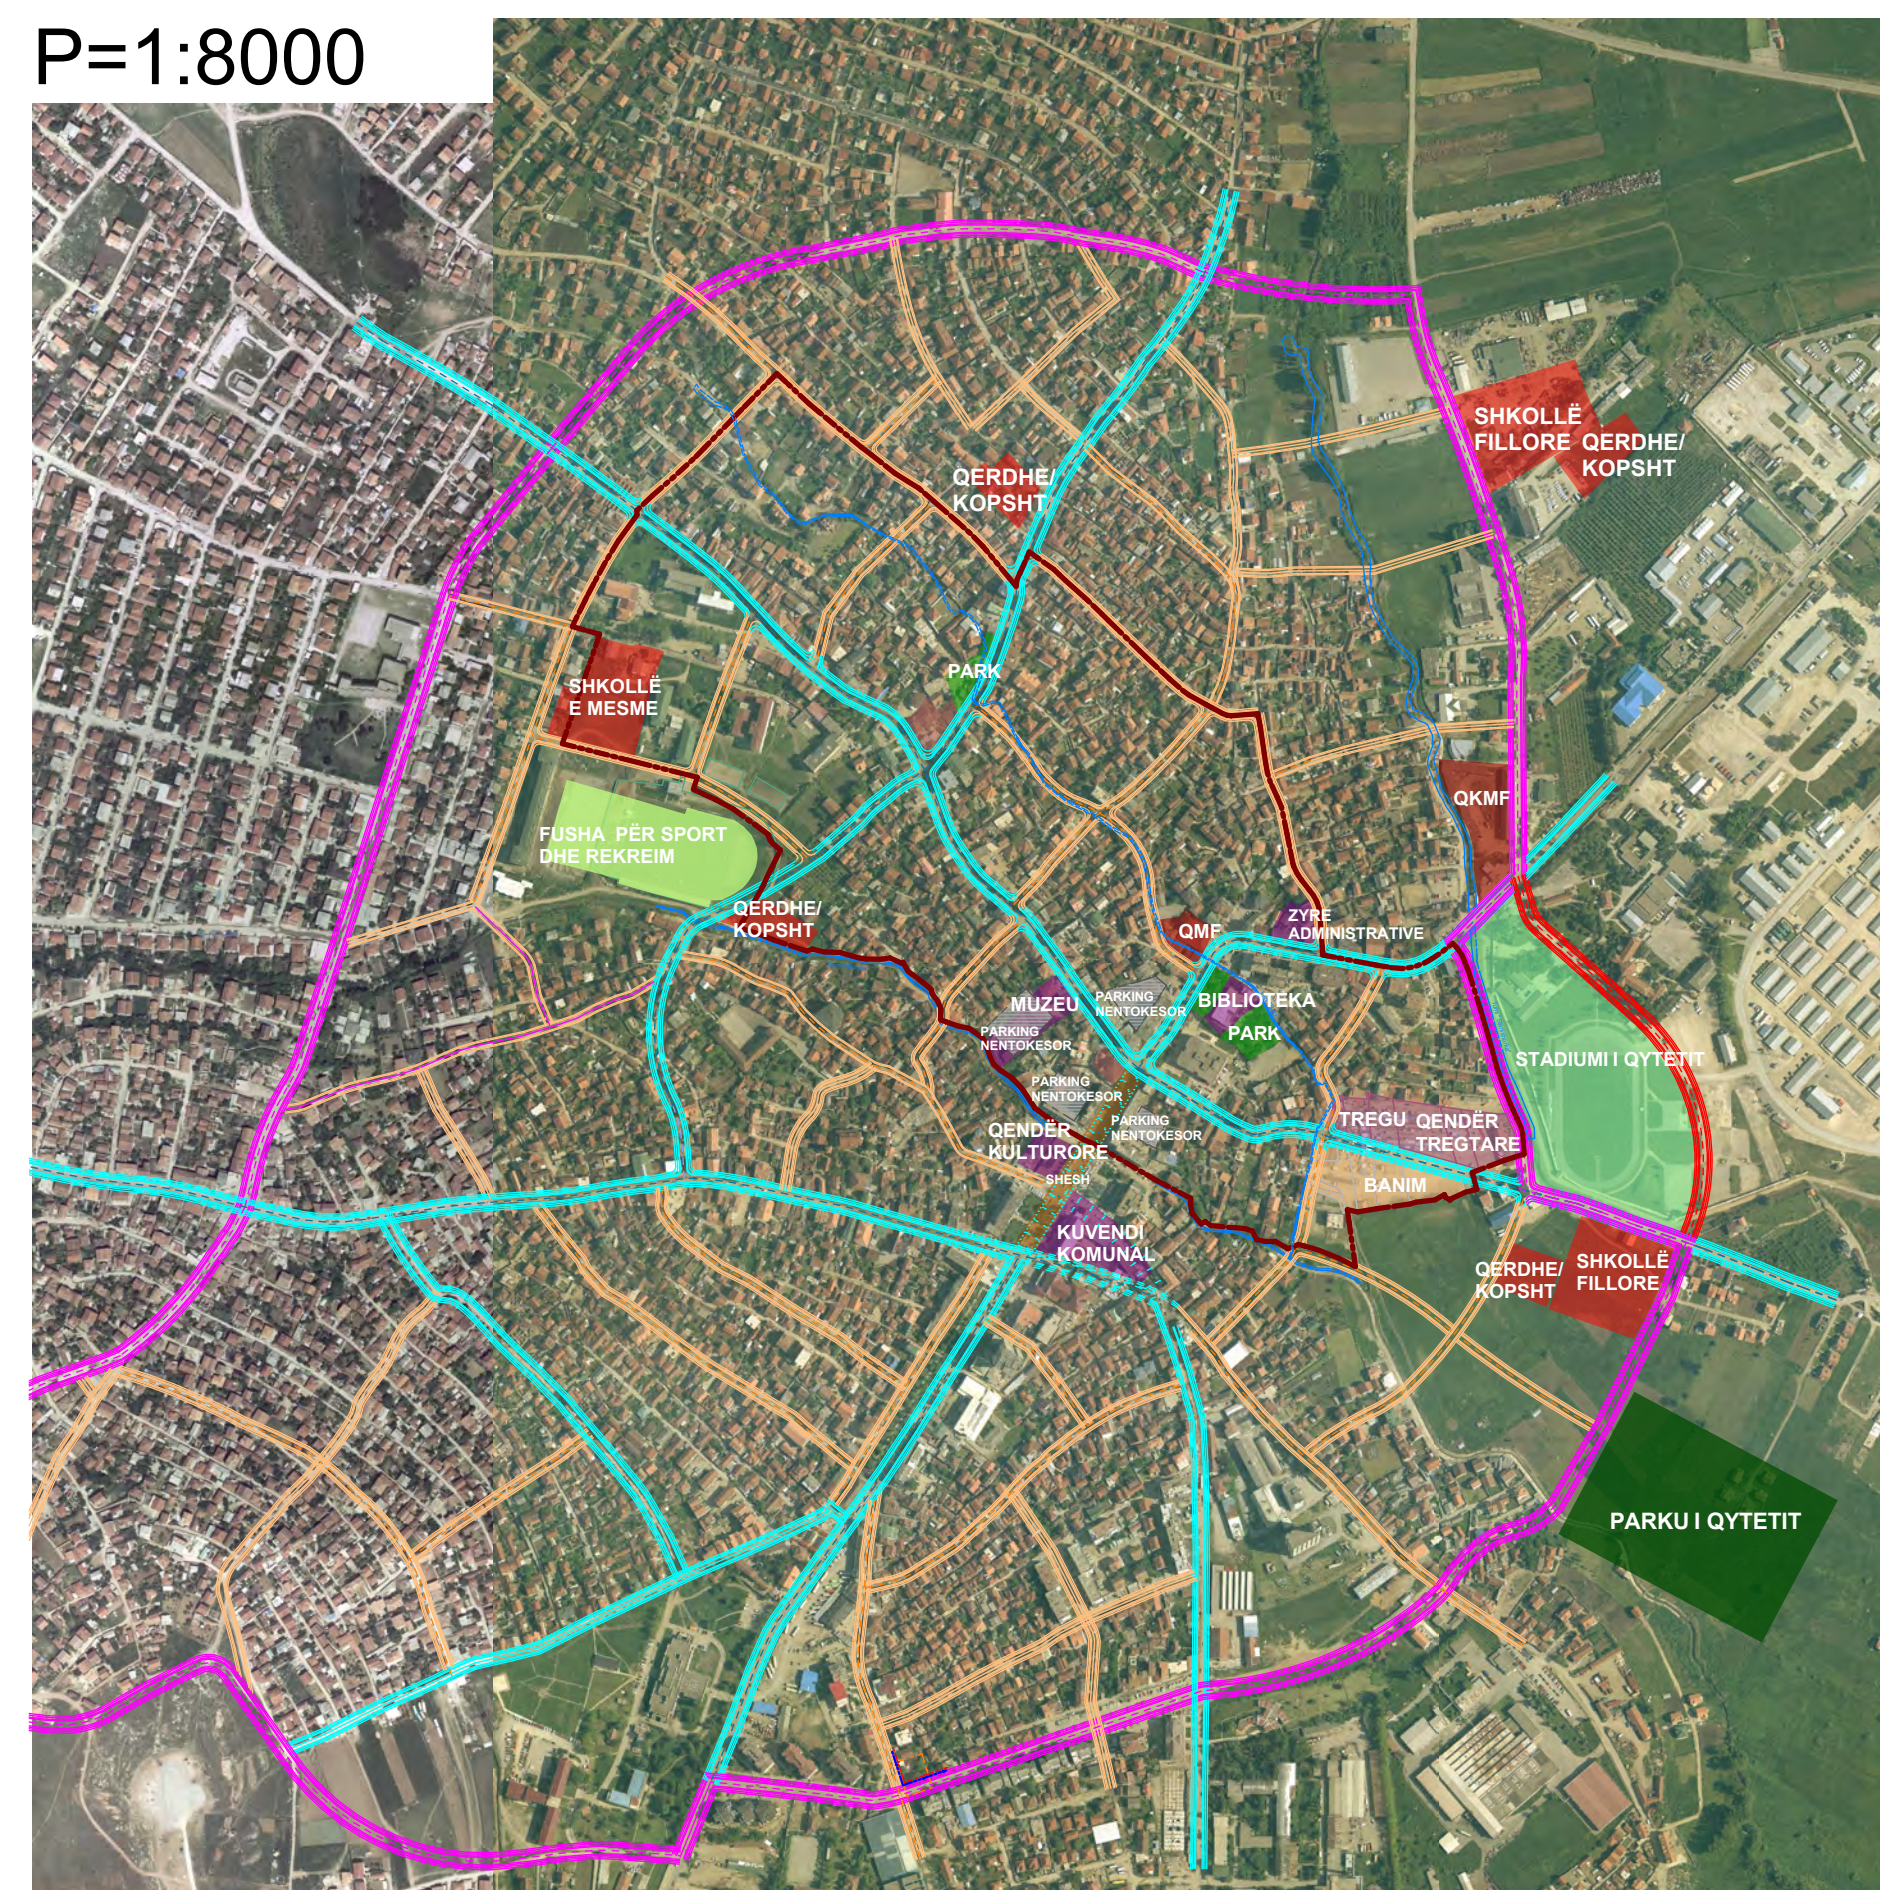

QYTETI
- KUVENDI KOMUNAL
- MUZEU
- TEATRI
- STADION
- PARK I QYTETIT (mbi 2 ha)

RAJONI
- QENDER SPORTIVE >4ha (25000-40000ban)
- QENDER KULTURORE (25000-40000ban)
- BIBLIOTEKA E QYTETIT (12000-30000ban)
- QENDER SHENDETORRE (9000-12000ban)

LAGJIA
- QENDRË FILLORE (2500-4000ban)
- QERDHËKOPSHIT (2500ban)
- PARK I LAGJES (0.5ha)
- HAPËSIRA PËR LOJË (0.2-0.3ha)

QYTETI
- KUVENDI KOMUNAL - ndërtëse e re te gjykata
- MUZEU - ndertesa e kryetarit te komunes
- STADIUMI I QYTETIT - propozimi sipas PZHU-se
- PARKUI I QYTETIT - propozimi sipas PZHU-se
- QENDER SPORTIVE - hapësira te ndërtuara afër shkollave te mesme
- QENDER KULTURORE - ndertesa e re te kuvendi komunal
- BIBLIOTEKA E QYTETIT - ndertesa e ish TMK-se
- QMF (10000ban) - ndertesa e QMKF-se
- QMKF (10000ban) - ndertëse e re
- SHKOLLË FILLORE & E MESME - ndertesa e re
- QERDHËKOPSHIT - ndertesa te reja
- PARK I LAGJES - te ndertesa e ish TMK-se dhe rruga "A. Presheva"
- HAPËSIRA PËR LOJË - në kuadër të bilioneve të reja të banimit

			
KUVENDI KOMUNAL I GJILANIT			
DREJTORATI I URBANIZMIT DHE MBROJTJES SË MJEDISIT			
			
PLANI RREGULLUES URBAN "QENDRA (ZONA 1)" GJILAN			V 
ANALIZA E LOKACIONIT TË GJËRË			GIENDJA E PROPOZUA
 STUDIO E PLANIFIKIMIT DHE DIZAJNIT URBAN	Autorë: Ilir GJINOLLI Arbenita YMERI Ardita BYCI MAHS. Arlinda OSMANI Vigan PERANI Merali HALLAQI Dren GOJANI		Përpjesa: P=1/1500
			Nr. i fletës: 1
VËRTETON : DREJTORI I DREJTORATIT TË URBANIZMIT DHE MBROJTJES SË MJEDISIT			
KRYETARI I KUVENDIT KOMUNAL TË GJILANIT			
			GJILAN Janar' 2010