


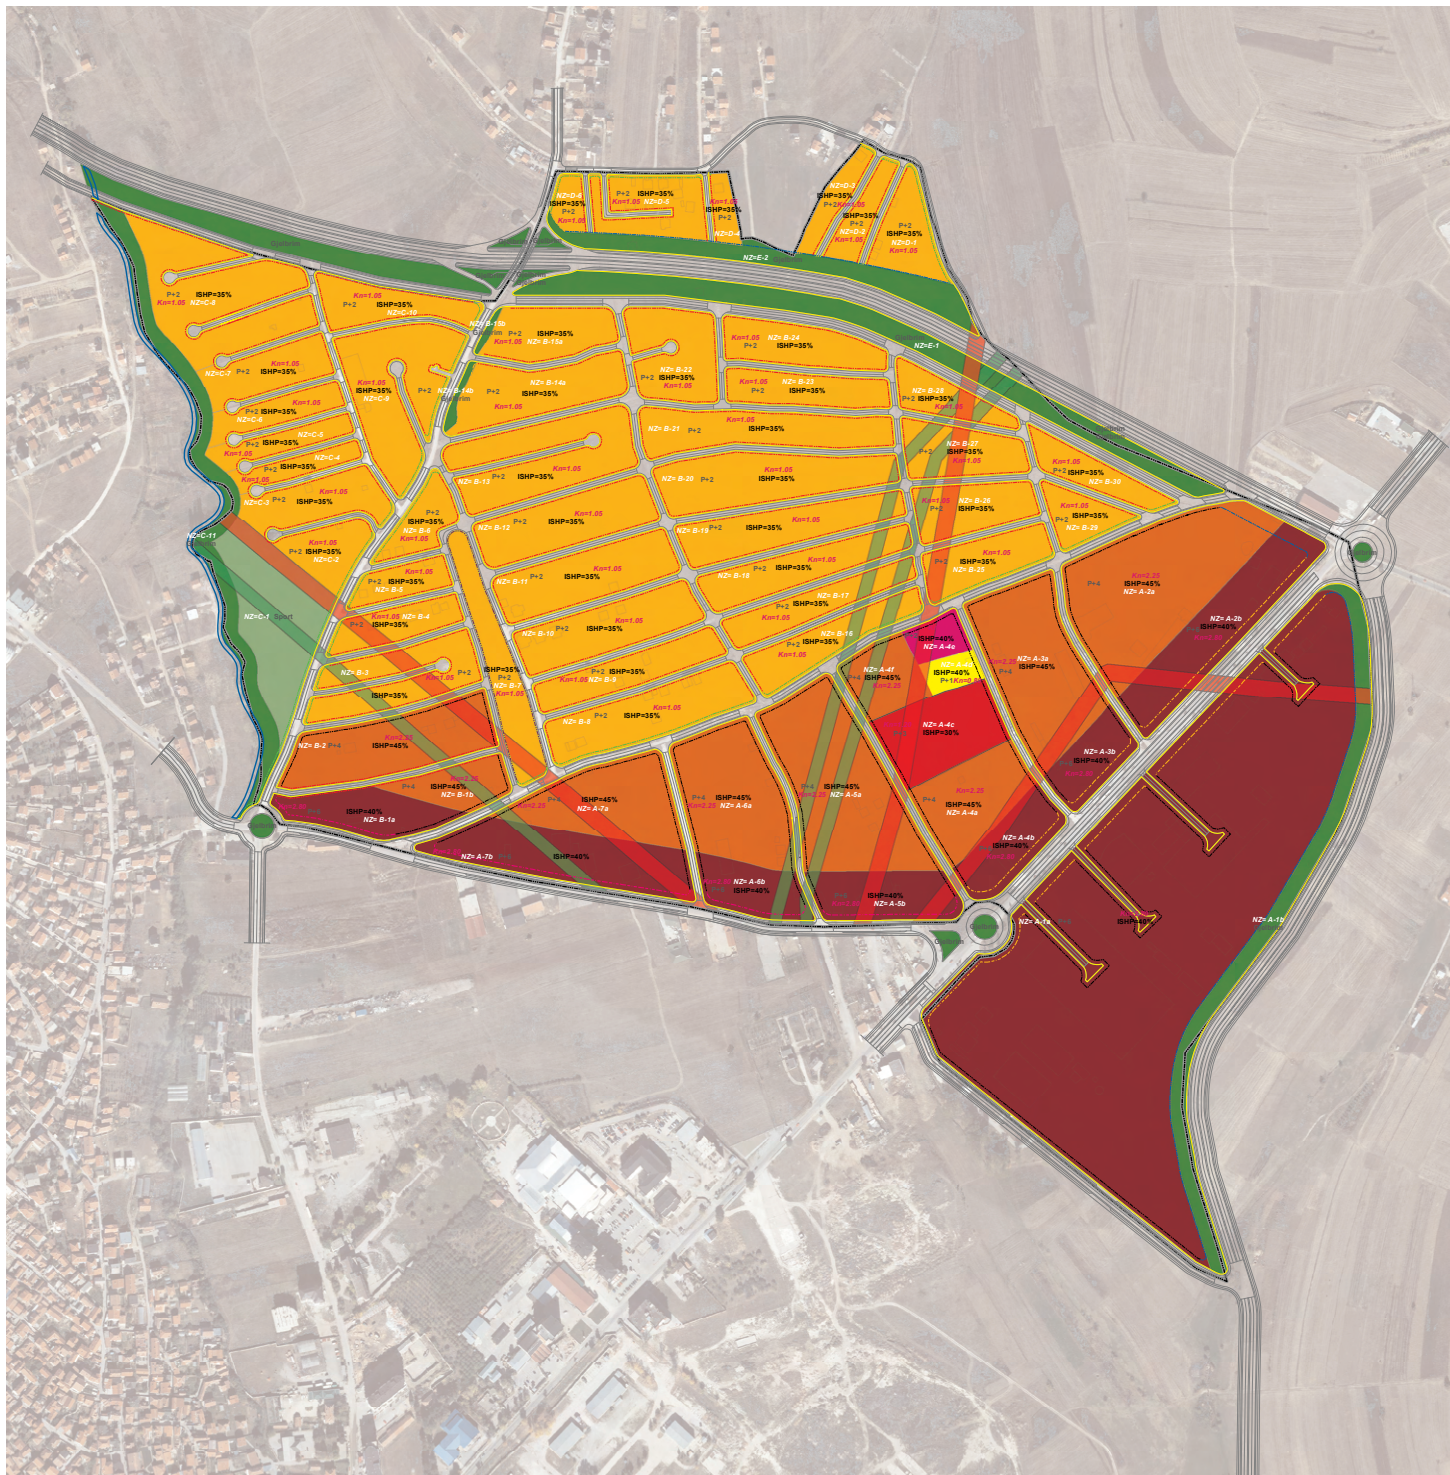

KUSHTET E RREGULLIMIT ME ZONAT E MBROJTURA PËR LARGPËRQESIT

REGULATION CONDITIONS
WITH PROTECTED AREAS
FOR HIGH VOLTAGE LINE

REGULATIVNI USLOVI SA
ZAŠTICEINIM ZONAMA ZA
LINIJE VISOKOG NAPONA

LEGJENDA / LEGEND

Vija ndërtim I/Gradevinska linija /Construction line
0m

2m

3m

5m

7m

10m

15m

20m

Vijat e rregullimit

Regulacione linije

Rruget e propozuara

Propozed roads

Propozed pulevi

Objektet ekzistuese

Existing object

Propozed objekt

Zonat e mbrojtura për largpërqesit

Protected zones for high voltage line

Zasticeina zona za linije visokog napona

Zona e mbrojtur 15 m për 35 kV

The protected zone 15 m for 35 kV

Zasticeina zona 15 m za 35 kV

Zona e mbrojtur 20 m për 110 kV

The protected zone 20 m for 110 kV

Zasticeina zona 20 m za 110 kV

Destinimi i sipërfaqeve

Destinacija područja

Shfrytëzimi miks Zona 1

Mixed use area 1

Mješovite namjene površina 1

Shfrytëzimi miks Zona 2

Mixed use area 2

Mješovite namjene površina 2

Banin individual

Individual housing

Individual housing

Gjelbrim

Greenery

Zelenilo

Zonë Rekreative sportive

Sports and recreation area

Sport i rekreaciju

QMF

FMC

PMC

Qerdhe

Zabaviste

Zabaviste

Shkollë

Skole

Kufri i Fidanishtes 2

Gravica Fidanishite 2

Gravica Fidanishite 2

Skartot:

- Ka - Koeficienti i ndërtimit

- ISHP - Ineksi i Shfrytëzimit të Parcelës

INSTITUTI "INS" PRISHTINE

PRISHTINE

PRISHTINE

PRISHTINE

PRISHTINE

PRISHTINE

PRISHTINE

PRISHTINE

PRISHTINE

PRISHTINE

PRISHTINE