



ARSIM – EDUKIM

Përgatitur nga : Fadil OSMANI, Menaxher i zyres se projekteve
E-mail : fadilosmani02@yahoo.com



SHKOLLA E MESME E BUJQËSISË “ARBËRIA”


MINISTRY OF FOREIGN AFFAIRS OF DENMARK


DANIDA | INTERNATIONAL
DEVELOPMENT COOPERATION



SHKOLLA E MESME E BUJQËSISË
“ARBËRIA”

SHKOLLA E MESME E BUJQËSISË “ARBËRIA”

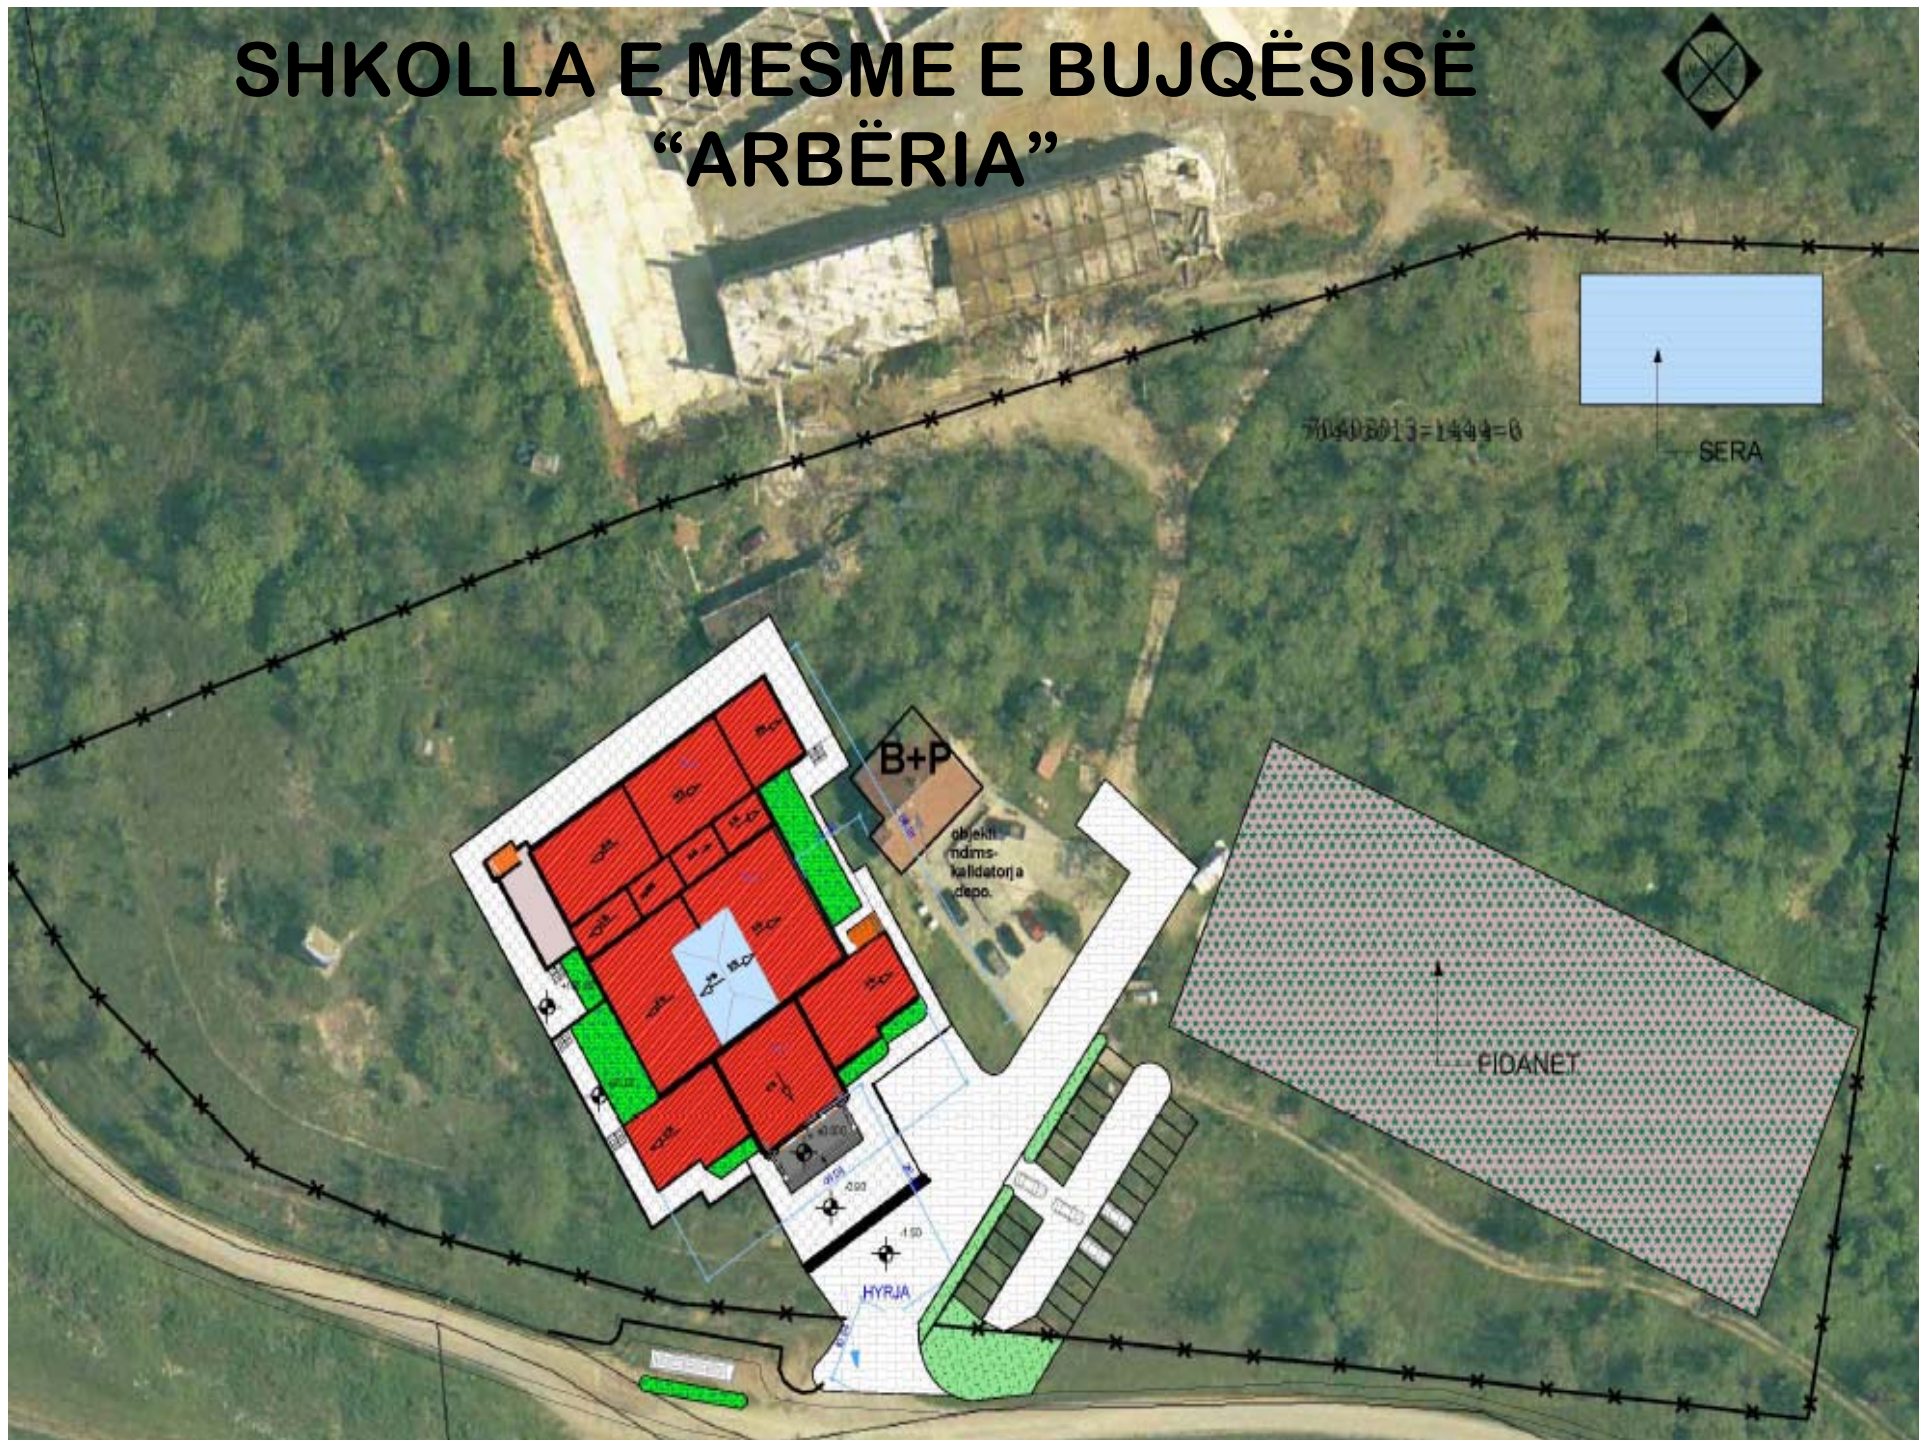

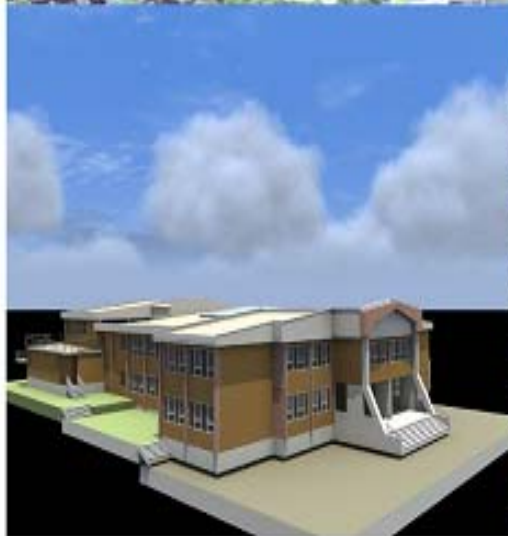

Projektor: Firmë: Tel: +377 44 11.0272 email: projekt@kallitima.com	objekt: SHKOLLË MESME E BUXHESISE	Investitor: KUVENDI KOMUNAL GJILAN	
	titull projektit: PROJEKTI EKSTERIOR		
	emri i tijtit: PERSPEKTIVA	vend: GJILAN	shprehje: 1:125
Pratfardë	faza: ARHITEKTURA	folle: 12	Qytet: Gjilan


SHKOLLA E MESME E BUJQËSISË “ARBËRIA”



SHKOLLA E MESME E BUJQËSISË “ARBËRIA”



**MUNICIPALITY OF CHANGE
KOMUNA E NDRYSHIMEVE**

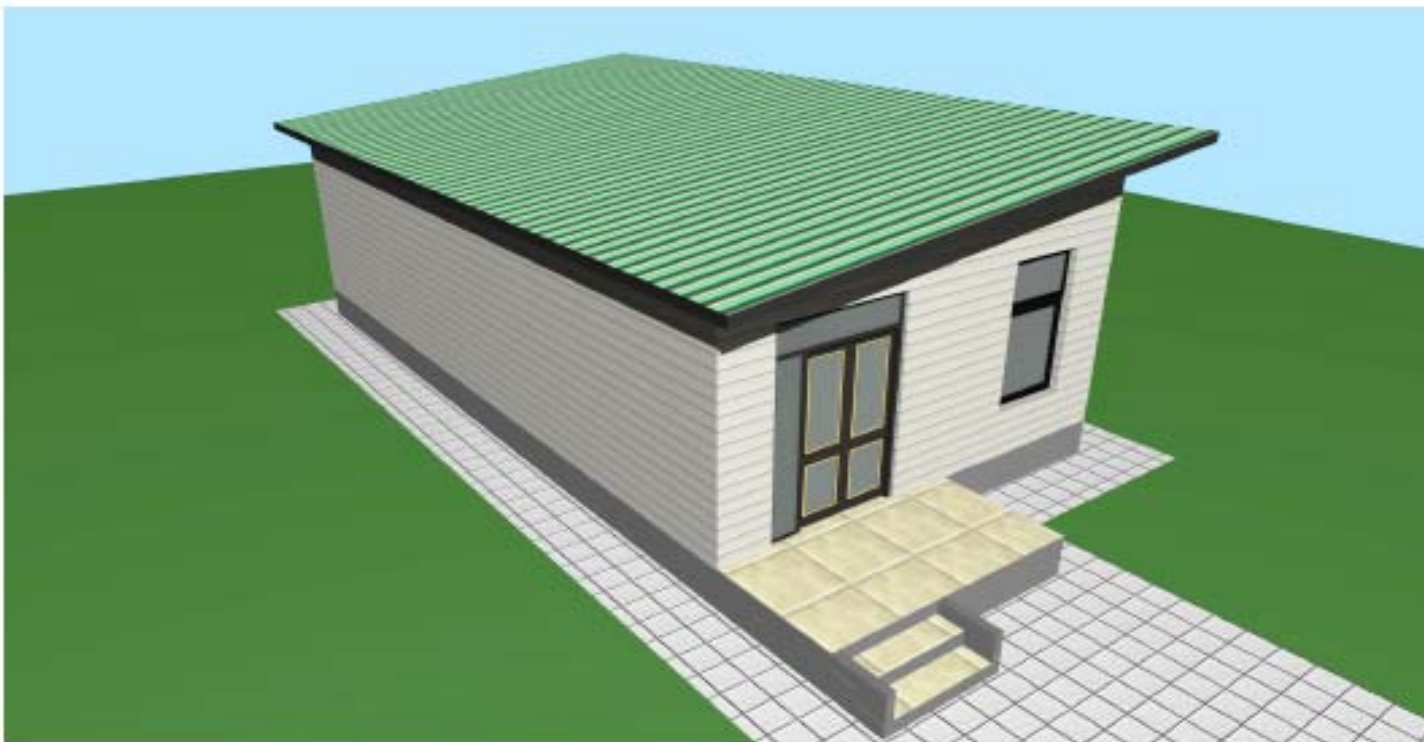

DEPOJA E PEMËVE DHE PERIMEVE

MINISTRY OF FOREIGN AFFAIRS OF DENMARK

DANIDA | INTERNATIONAL
DEVELOPMENT COOPERATION

 VIZION PROJECT Project construction, consulting, engineering Adresa: Bregu i Dardanis 10000, Prishtine Tel/Fax: +381 (0)30 884 888 Cell: +377 (0)44 370 338 Email: vizionproject@yahoo.com	INVESTITORI INVESTOR	K.K. GJILAN	
	OBJEKTI BUILDING	DEPO E PEMËVE DHE PERIMEVE	
	VENDE I NDËRTIMIT LOCATION	GJILAN	
	SHKËRTIM SHORTEN	SHKELQIM OSMANI, IDA	
	FAZA / PHASE	ARKITEKTURA	
	PROJEKTI / PROJECT	KRYESOR	
		-depo e pemëve dhe perimeve- PERSPEKTIVAT	
		Propaga/Scale	Data/Date
			06-2012
			08



LINJA E PËRPUNIMIT TË QUMSHTIT

MINISTRY OF FOREIGN AFFAIRS OF DENMARK

DANIDA | INTERNATIONAL
DEVELOPMENT COOPERATION



VIZION PROJECT

Projects, construction, consulting, GIS, engineering

Adresa: Bregu i Djalit,
10000, Prishtine
Tel/Fax: +383 (0)38 554 909
Cel: +377 (0)44 272 056
E-mail: info@vizionproject.com

INVESTITORI INVESTOR	K.K. GJILAN		
OBJEKTI BUILDING	LINJA E PËRPUNIMIT TË MISHIT		
VENDI I NDËRTIMIT LOCATION	GJILAN		
PROJEKTI PROJECT DESIGN	SHKELQIM OSMANI, IDA		
FAZA / PHASE	ARKITEKTURA		
PROJEKTI / PROJECT	KRYESOR		
	-linja e përpunimit të mishit- PERSPEKTIVAT		
	Përmasa/Scale	Data/Date	08
		06-2012	



QUMSHTORJA

MINISTRY OF FOREIGN AFFAIRS OF DENMARK

DANIDA | INTERNATIONAL
DEVELOPMENT COOPERATION



VIZION PROJECT

Project, construction, consulting, GIS, engineering

Adresa: Bregu i Dëshës,
10000, Prishtinë
Tel/Fax: +381 (0)30 564 909
Cel: +377 (0)44 272 026
E-mail: vizionproject@yahoo.com

INVESTITORI INVESTOR	K.K. GJILAN		
OBJEKTI BUILDING	QUMSHTORJA		
VENDI I NDËRTIMIT LOCATION	GJILAN		
PROJEKTUESI PROJECT DESIGN	SHKELQIM OSMANI, IDA		
FAZA / PHASE	ARKITEKTURA		
PROJEKTI / PROJECT	KRYESOR		
	-linja e përpunimit të qumshtit- PERSPEKTIVAT		
	Parcela/Scale	Data/Date	08
		06-2012	



FERMA E LOPËVE

MINISTRY OF FOREIGN AFFAIRS OF DENMARK

DANIDA | INTERNATIONAL
DEVELOPMENT COOPERATION



VIZION PROJECT

Projects, construction, consulting, GIS, engineering

Adresat: Srengji i Dhalit,
10000, Pritishë
Tel Fax: +381 (0)22 564 909
Cel: +377 (0)44 072 024,
E-mail: info@vizionproject.com

INVESTITORI INVESTOR	K.K. GJILAN		
OBJEKTI BUILDING	FERMA E LOPËVE		
VENDI I NDËRTIMIT LOCATION	GJILAN		
PROJEKTI PROJECT DESIGN	SHKELQIM OSMANI, IDA		
FAZA / PHASE	ARKITEKTURA		
PROJEKTI / PROJECT	KRYESOR		
	PERSPEKTIVAT		
	Perfless/Scale	Date/Date	09
		06-2012	