


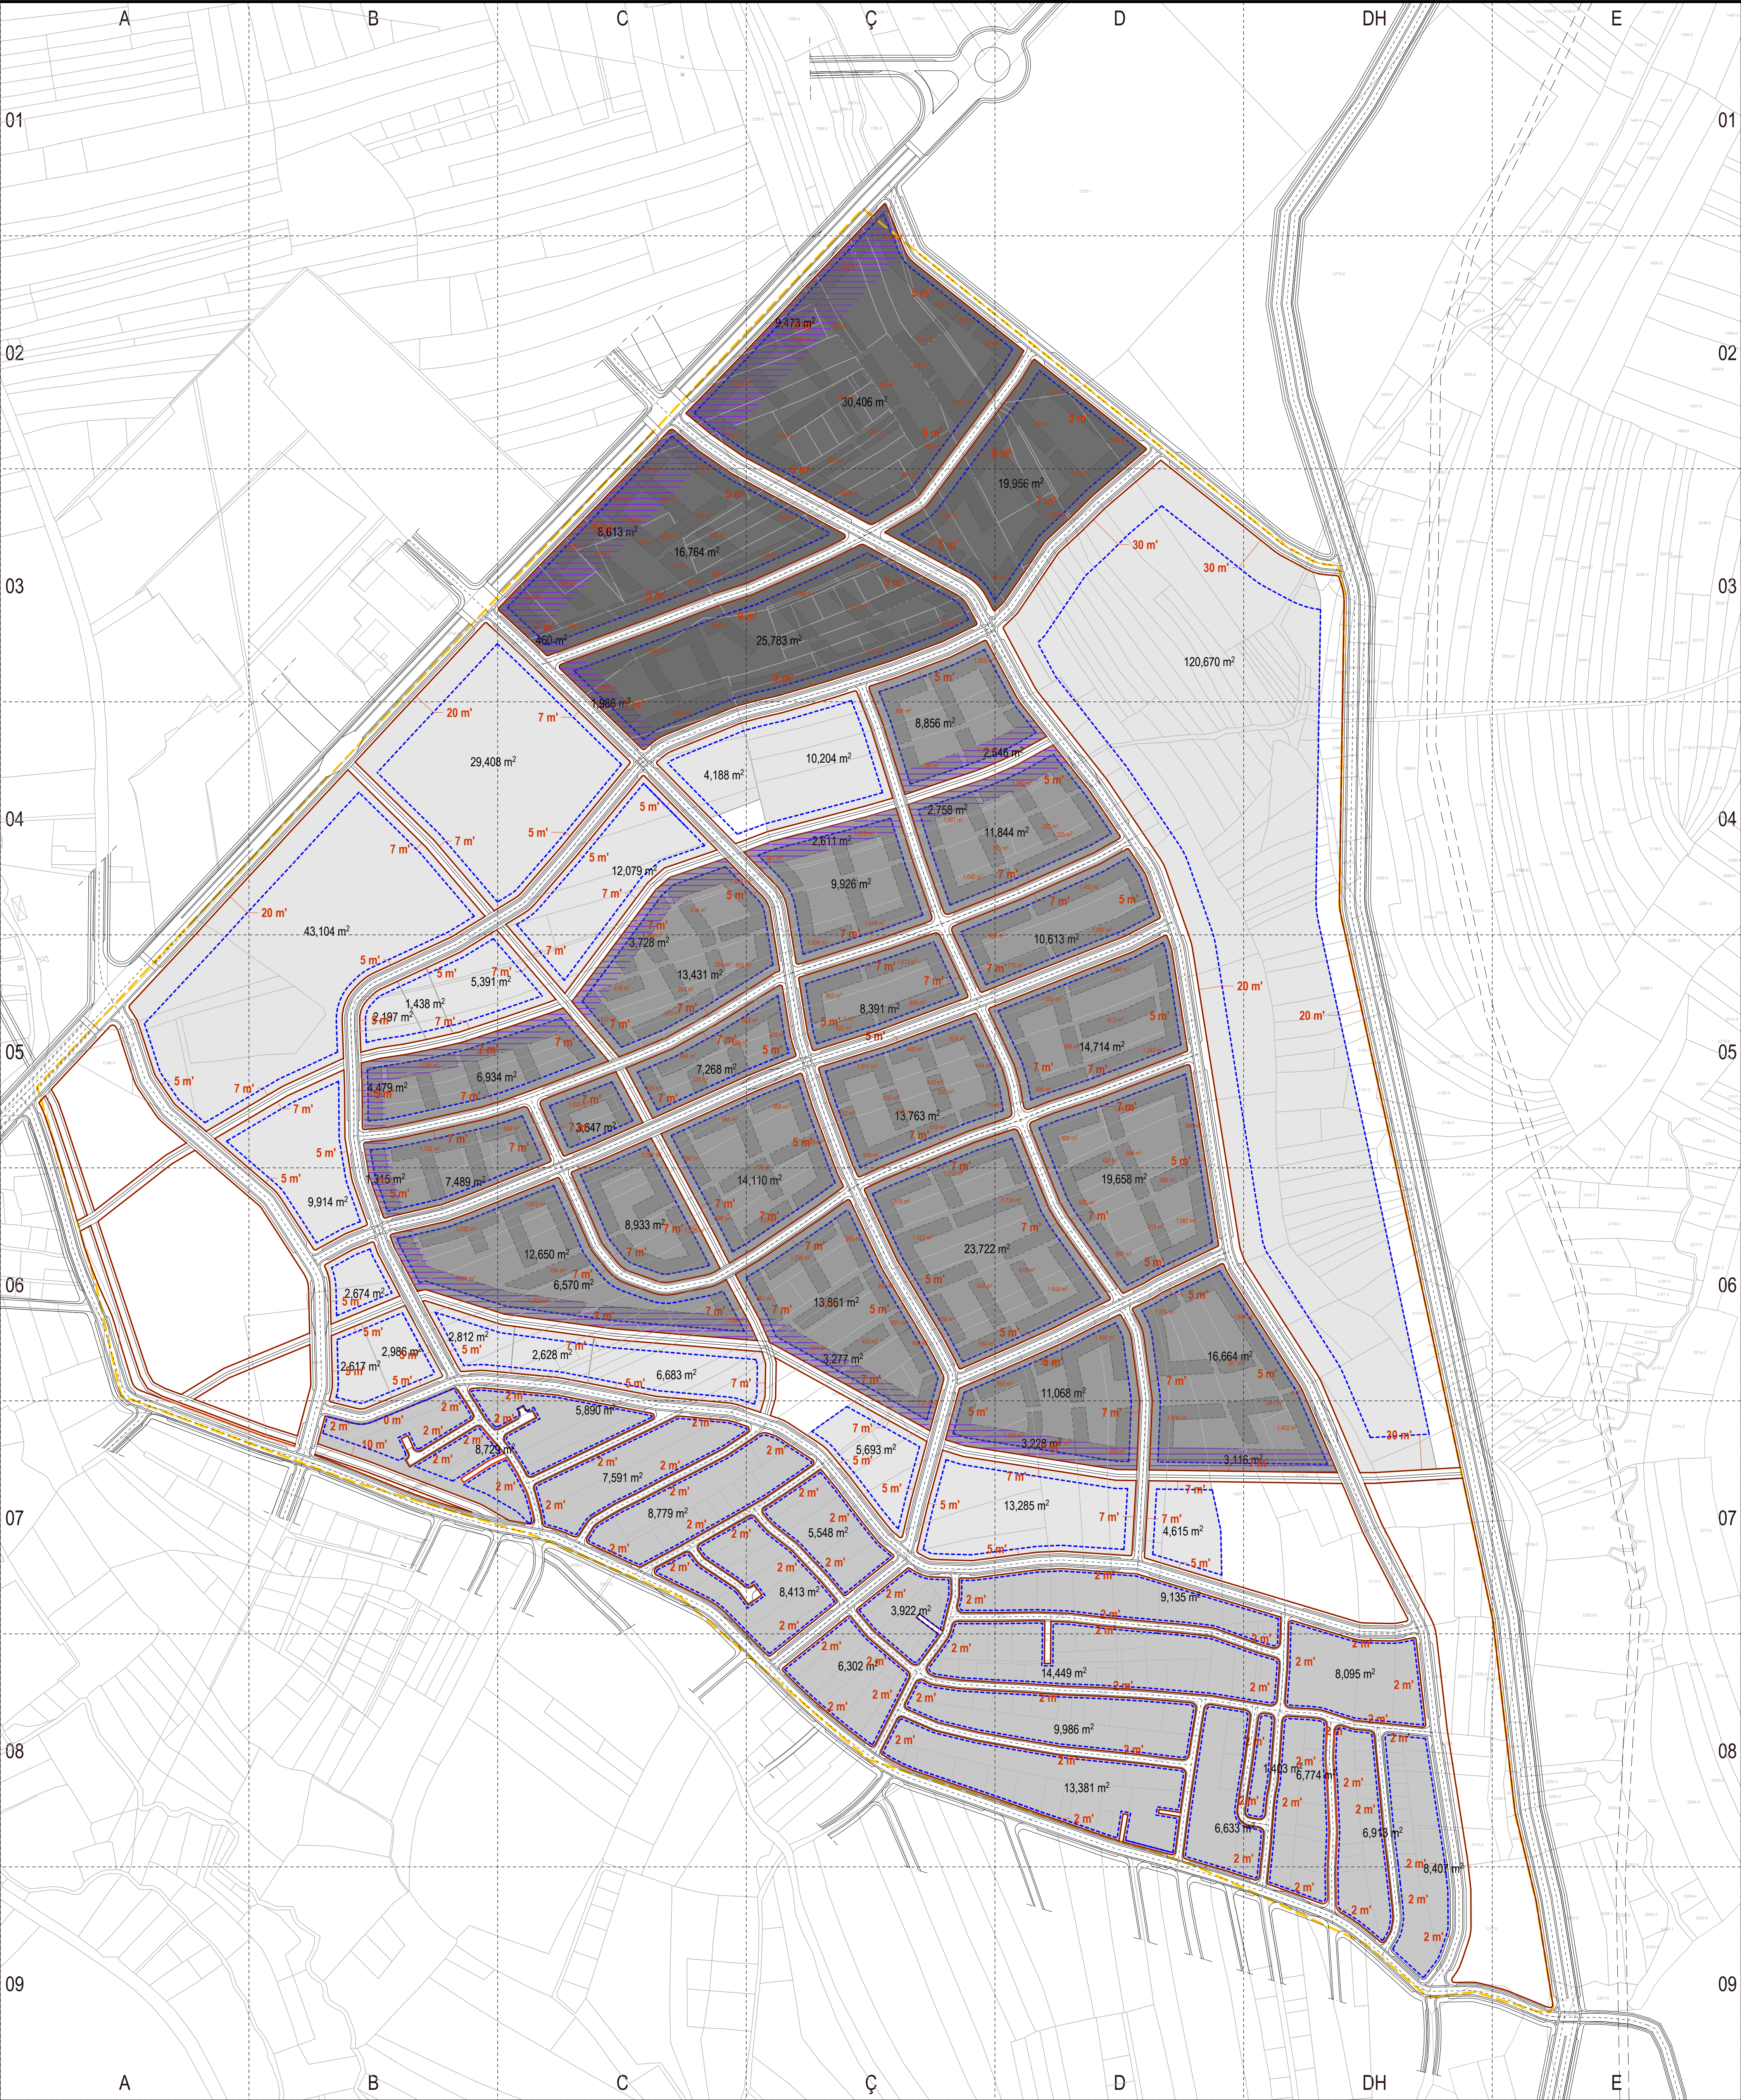

LEGJENDA

SHENJA	KUSHTET E NDËRTIMIT	ETAZHITETI	DENDËSIA E BANIMIT	PERMBATJET PERCEJLLESE
B	Kn=0.35 / 0.4 / 0.5 (maks.) Ksh=0.75 / 0.9 / 1.0 (maks.)	B+P+2 (maks.)	130 b / ha	e papercaktuar
BkP-1 BkP-2	Kn=0.4 (maks.) Ksh=2.0 (maks.)	B+P+4 (maks.)	660 b / ha 530 b / ha	e papercaktuar jo me pak se 20%
BkP-3 BkP-4	Kn=0.4 (maks.) Ksh=2.8 (maks.)	B+P+6 (maks.)	930 b / ha 660 b / ha	e papercaktuar jo me pak se 28%

- NDERTIM ME KUSHTE TË VEÇANTA
SI NË PJESËN TEKSTUALE
- NDALOHEK NDËRTIMI
- VIJA E RREGULLIMIT
- VIJA E NDËRTIMIT
- MUNDËSI E REALIZIMIT TË GABARITEVE TË NDËRTESAVE
TË BANIMIT KOLEKTIV
- RRUGË TË PROPOZUARA
- NGASTRAT EKZISTUESE
- KUFIRI I LOKACIONIT

NUMRI I NGASTRËS KADASTRALE

Emri i planit:

PLANIT RREGULLUES URBAN
KAMPI MONTITH-GJILAN

Faza:

GJENDJA E PROPOZUAR

Barës i planit:

KUVENDI KOMUNAL
I GJILANIT

Hartues të planit:

XLARCHITECTS
rr. "Robert Doll" 3/18 10000 Prishtinë
+381 (0) 38 223 527 xlarchitect@gmail.com

Emri i hartës:

KUSHTET E NDËRTIMIT

Përpjesja e hartës:

1 / 2500

Numri i hartës:

07