


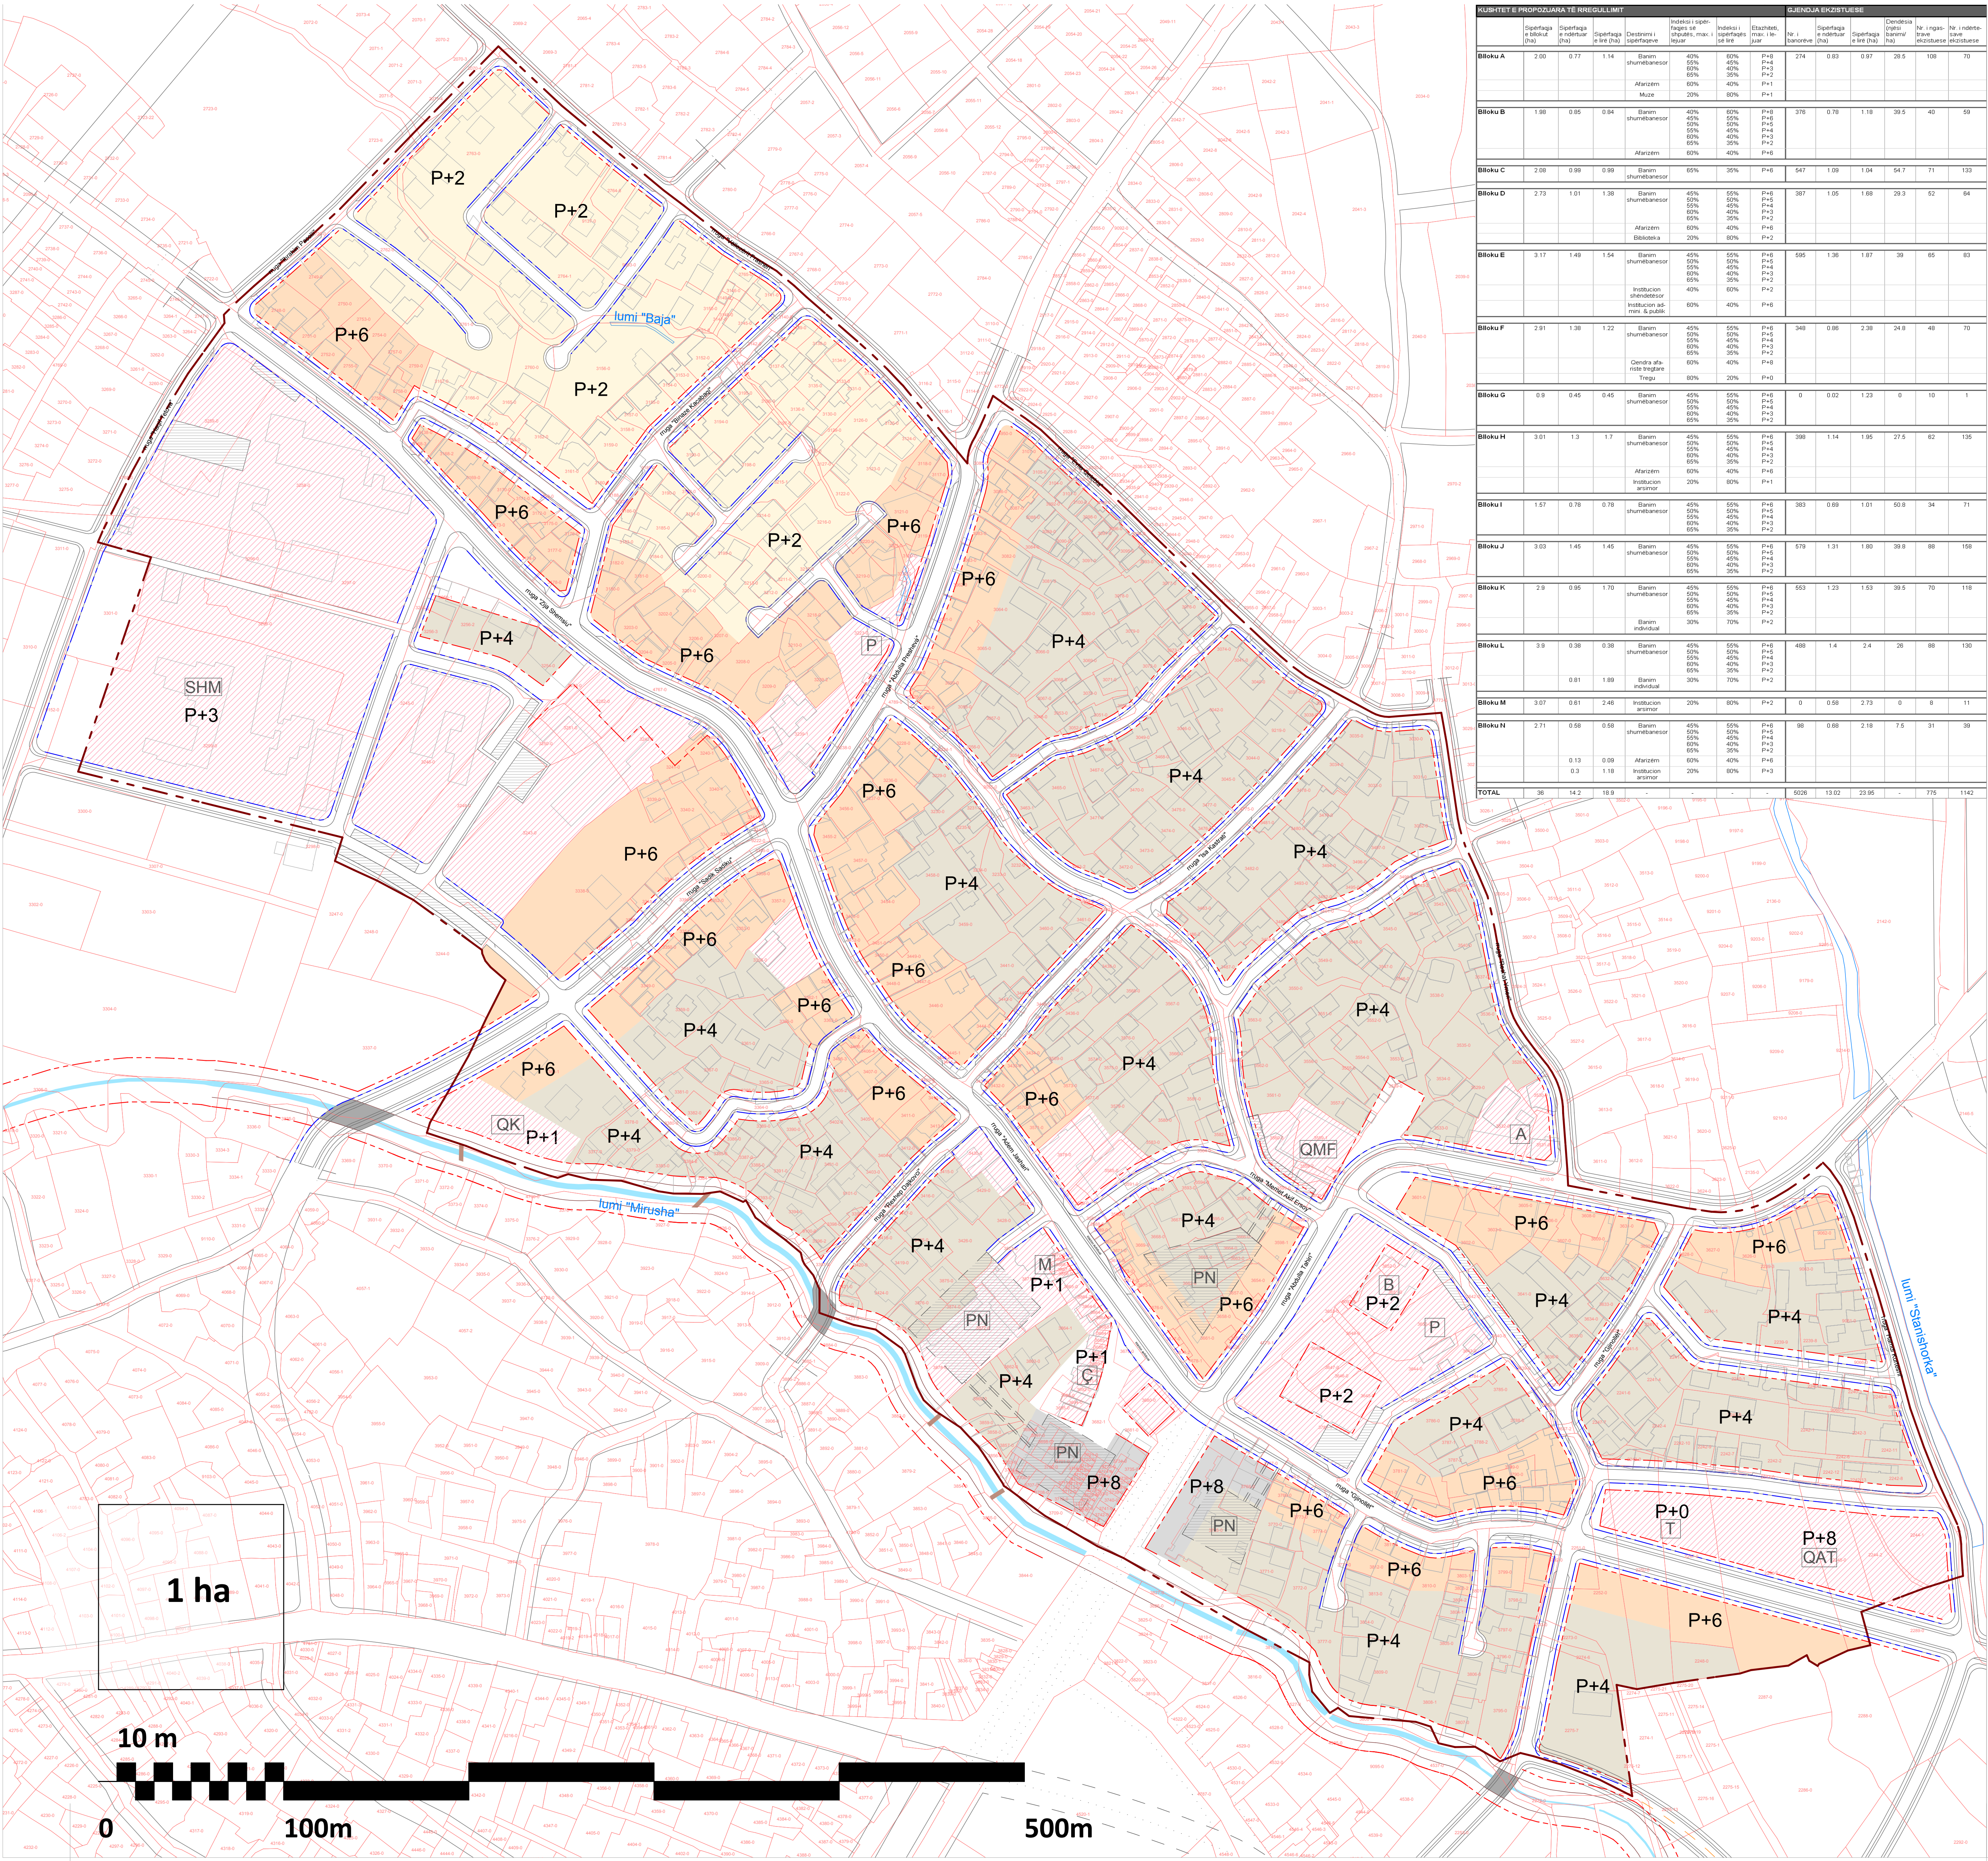

KUSHTET E PROPOZUARAT E RREGULLIMIT										GJENDJA EKZISTUESE									


- LEGJENDA
- VIJA RREGULLATIVE
- VIJA NDËRTIMORE
- ETAZHITETI MAX. P+2 - BANIM INDIVIDUAL
- ETAZHITETI MAX. P+4
- ETAZHITETI MAX. P+6
- ETAZHITETI MAX. P+8

- DESTINIM I PROPOZUAR PUBLIK
- QK

QERDHE DHE KOPSHT
- SHM

SHKOLLA E MESME
- QMF

QENDRA E MJEKËSISË FAMILJARE
- B

BIBLIOTEKA
- P

PARK
- M

MUZEU
- T

TREGU
- QAT

QENDËR AFARISTE-TREGTARE
- Ç

ÇARSHIJA - QENDËR ZEJTARE
- A

ADMINISTRATË
- PN

PARKIM NËNTOKËSOR

- KUFIRI I "QENDRËS (ZONA 1)"
- NGASTRAT EKZISTUESE
- NDËRTESAT EKZISTUESE
- RRJETI RRUGOR I PROPOZUAR
- LUM
- PLANI RREGULLUES I LUMIT "MIRUSHA"

KUVENDI KOMUNAL I GJILANIT

DREJTORATI I URBANIZMIT DHE MBROJTJES SË MJEDISIT

PLAN I RREGULLUES URBAN "QENDRA (ZONA 1)" GJILAN

KUSHTET URBANISTIKE TË RREGULLIMIT

Autorë:
Ilir GJINOLLI
Arbërita YMERI
Ardita BYÇI
MAHS. Arlinda OSMANI
Vigan PERANI
Meral HALLAQI
Dren GJANI

ark.insh.dipl.
ark.insh.dipl.
ark.insh.dipl.
ark.insh.dipl.
ark.insh.dipl.
ark.insh.dipl.
ark.BA

V

GIJENDJA E PROPOZUAR

Përpjesa:
P=1/1500

Nr. i fletës:
7

VËRTETON :

DREJTORI I DREJTORATIT TË URBANIZMIT DHE MBROJTJES SË MJEDISIT

KRYETARI I KUVENDIT KOMUNAL TË GJILANIT

GJILAN
Janar 2010