


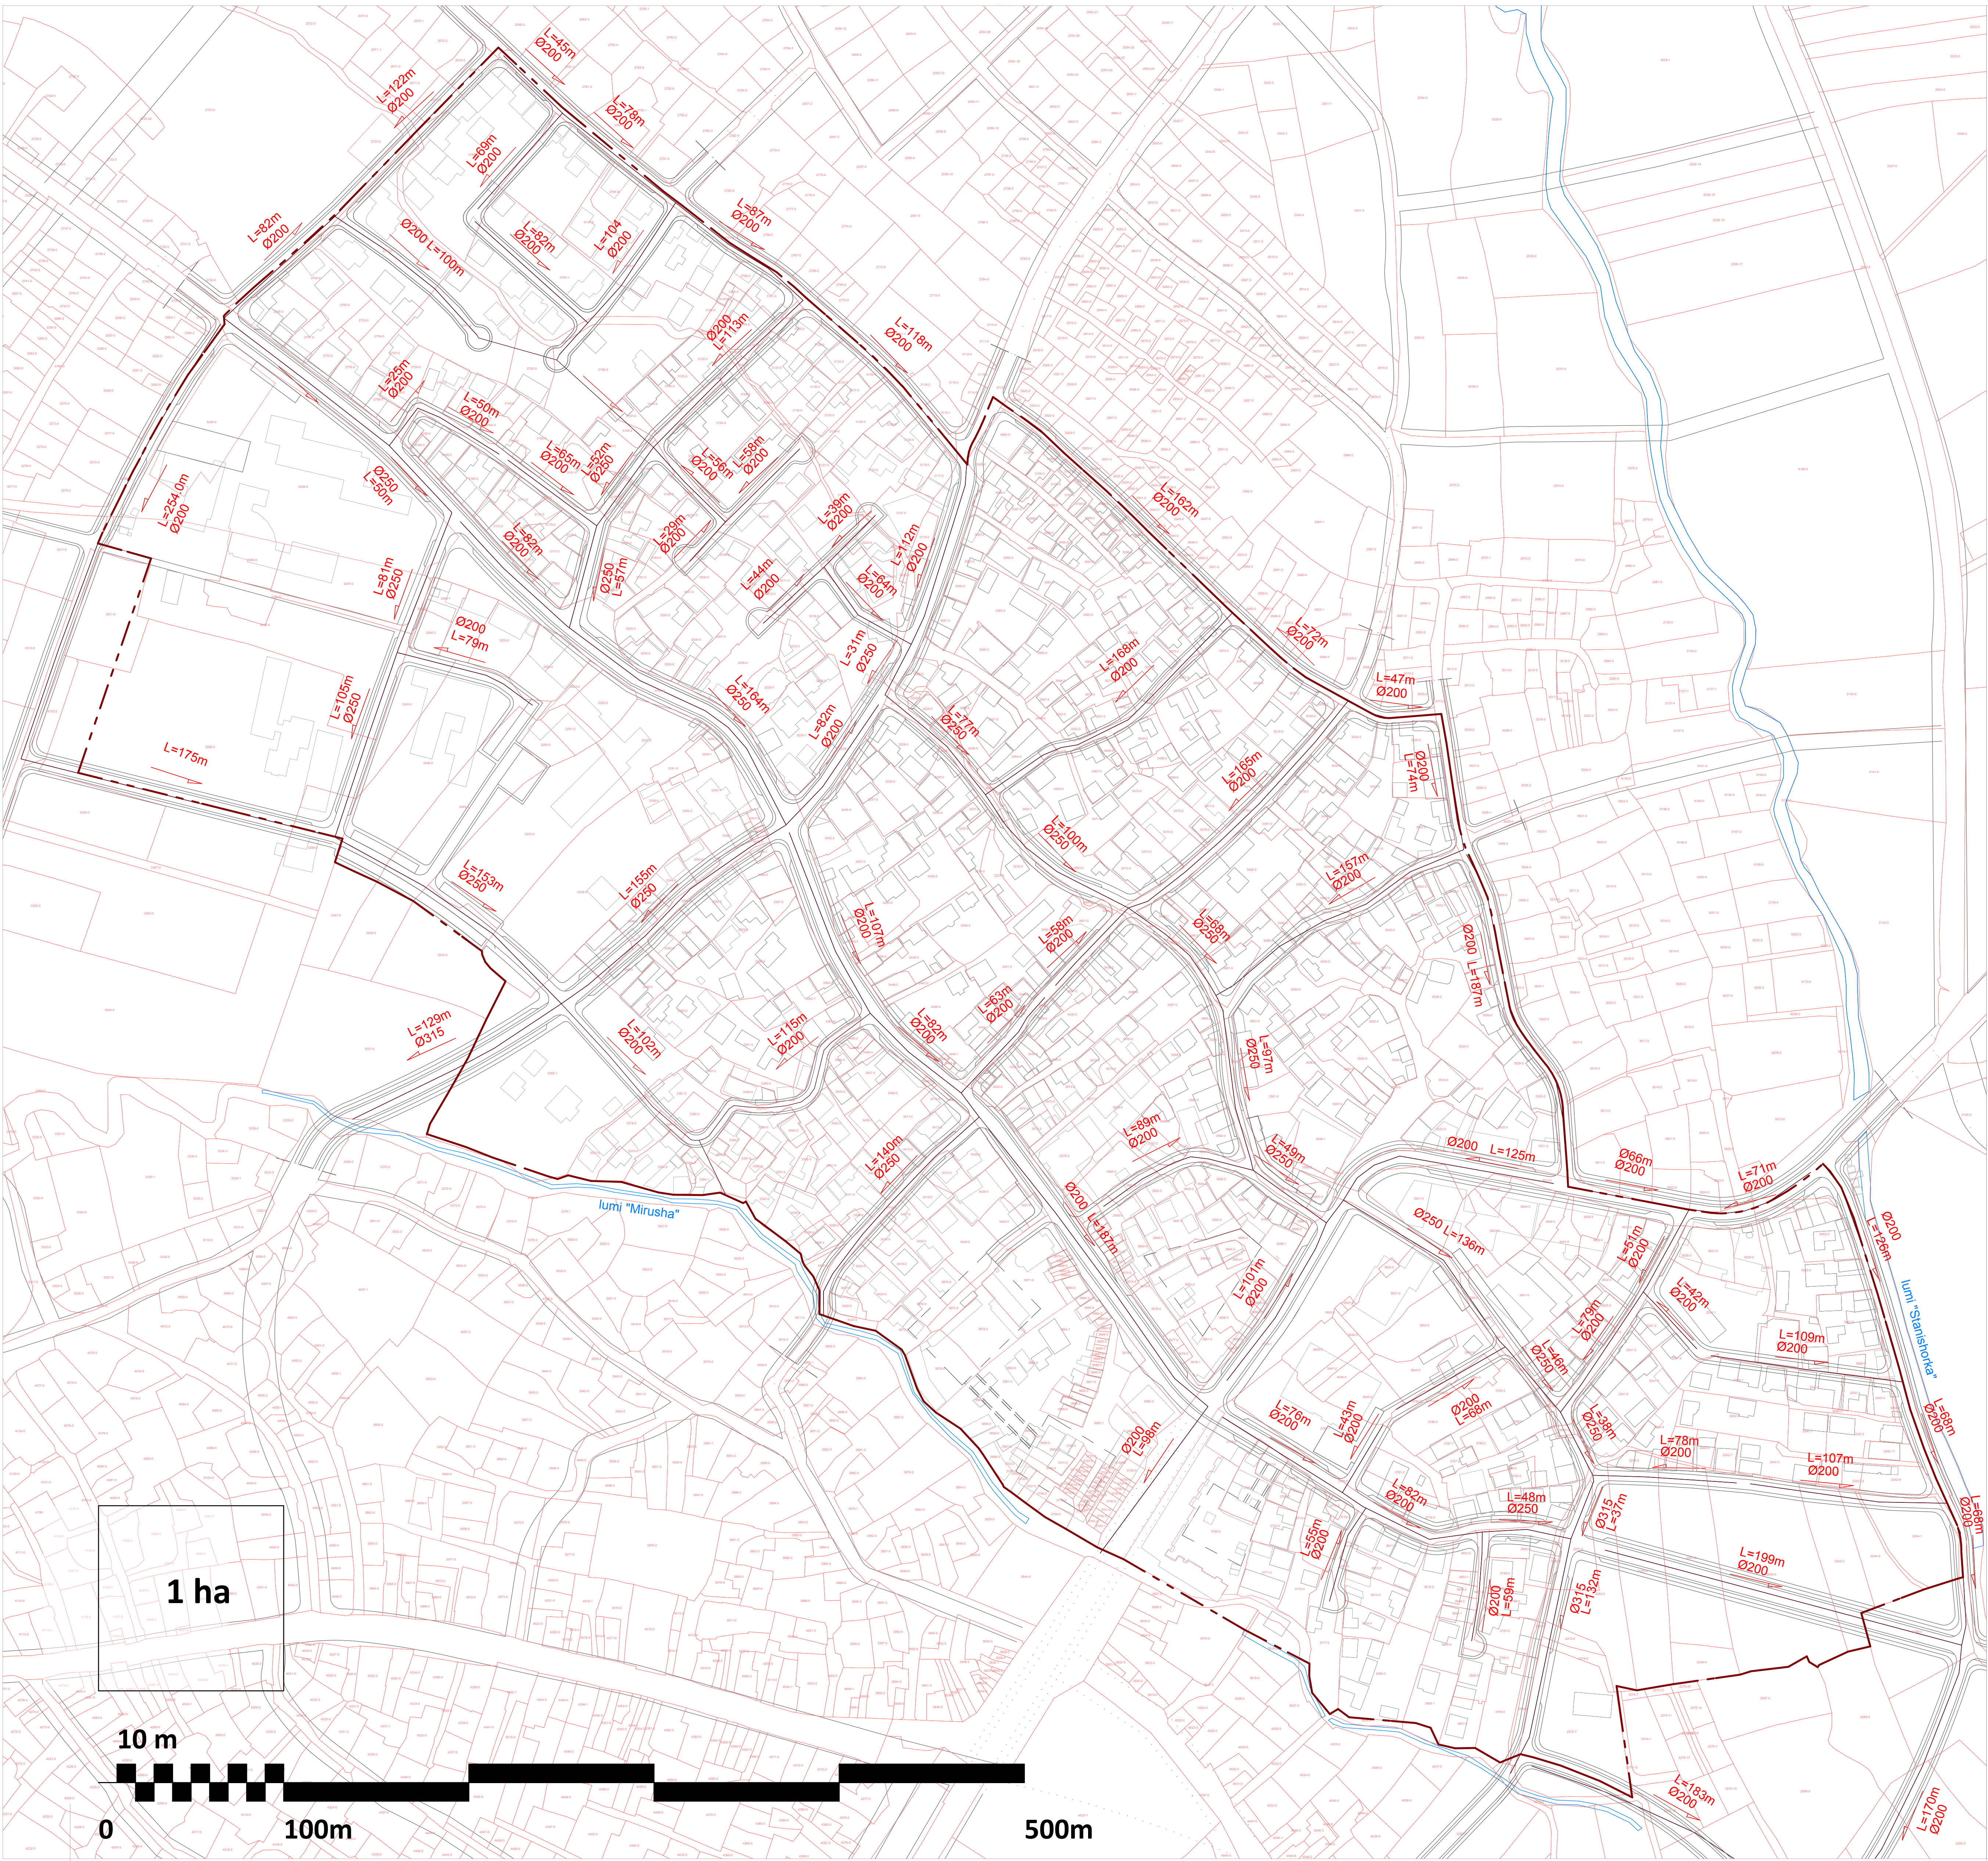

# LEGJENDA

RRJETI I KANALIZIMIT SANITAR

- KUFIRI I "QENDRËS (ZONA 1)"
- NGASTRAT EKZISTUESE
- NDËRTESAT EKZISTUESE
- RRJETI RRUGOR I PROPOZUAR
- LUM



KUVENDI KOMUNAL I GJILANIT  
DREJTORATI I URBANIZMIT DHE MBROJTJES SË MJEDISIT



PLANI RREGULLUES URBAN "QENDRA (ZONA 1)"  
GJILAN

RRJETI I KANALIZIMIT SANITAR



Autorë:  
Agron NAGAVCI  
inxh.dipl.hidro

"BLINI"

Përpjesa:  
P=1/1500

Nr. i fletës:  
11

VËRTETON :  
DREJTORI I DREJTORATIT TË URBANIZMIT  
DHE MBROJTJES SË MJEDISIT

KRYETARI I KUVENDIT KOMUNAL TË GJILANIT

GJILAN  
Janar 2010