


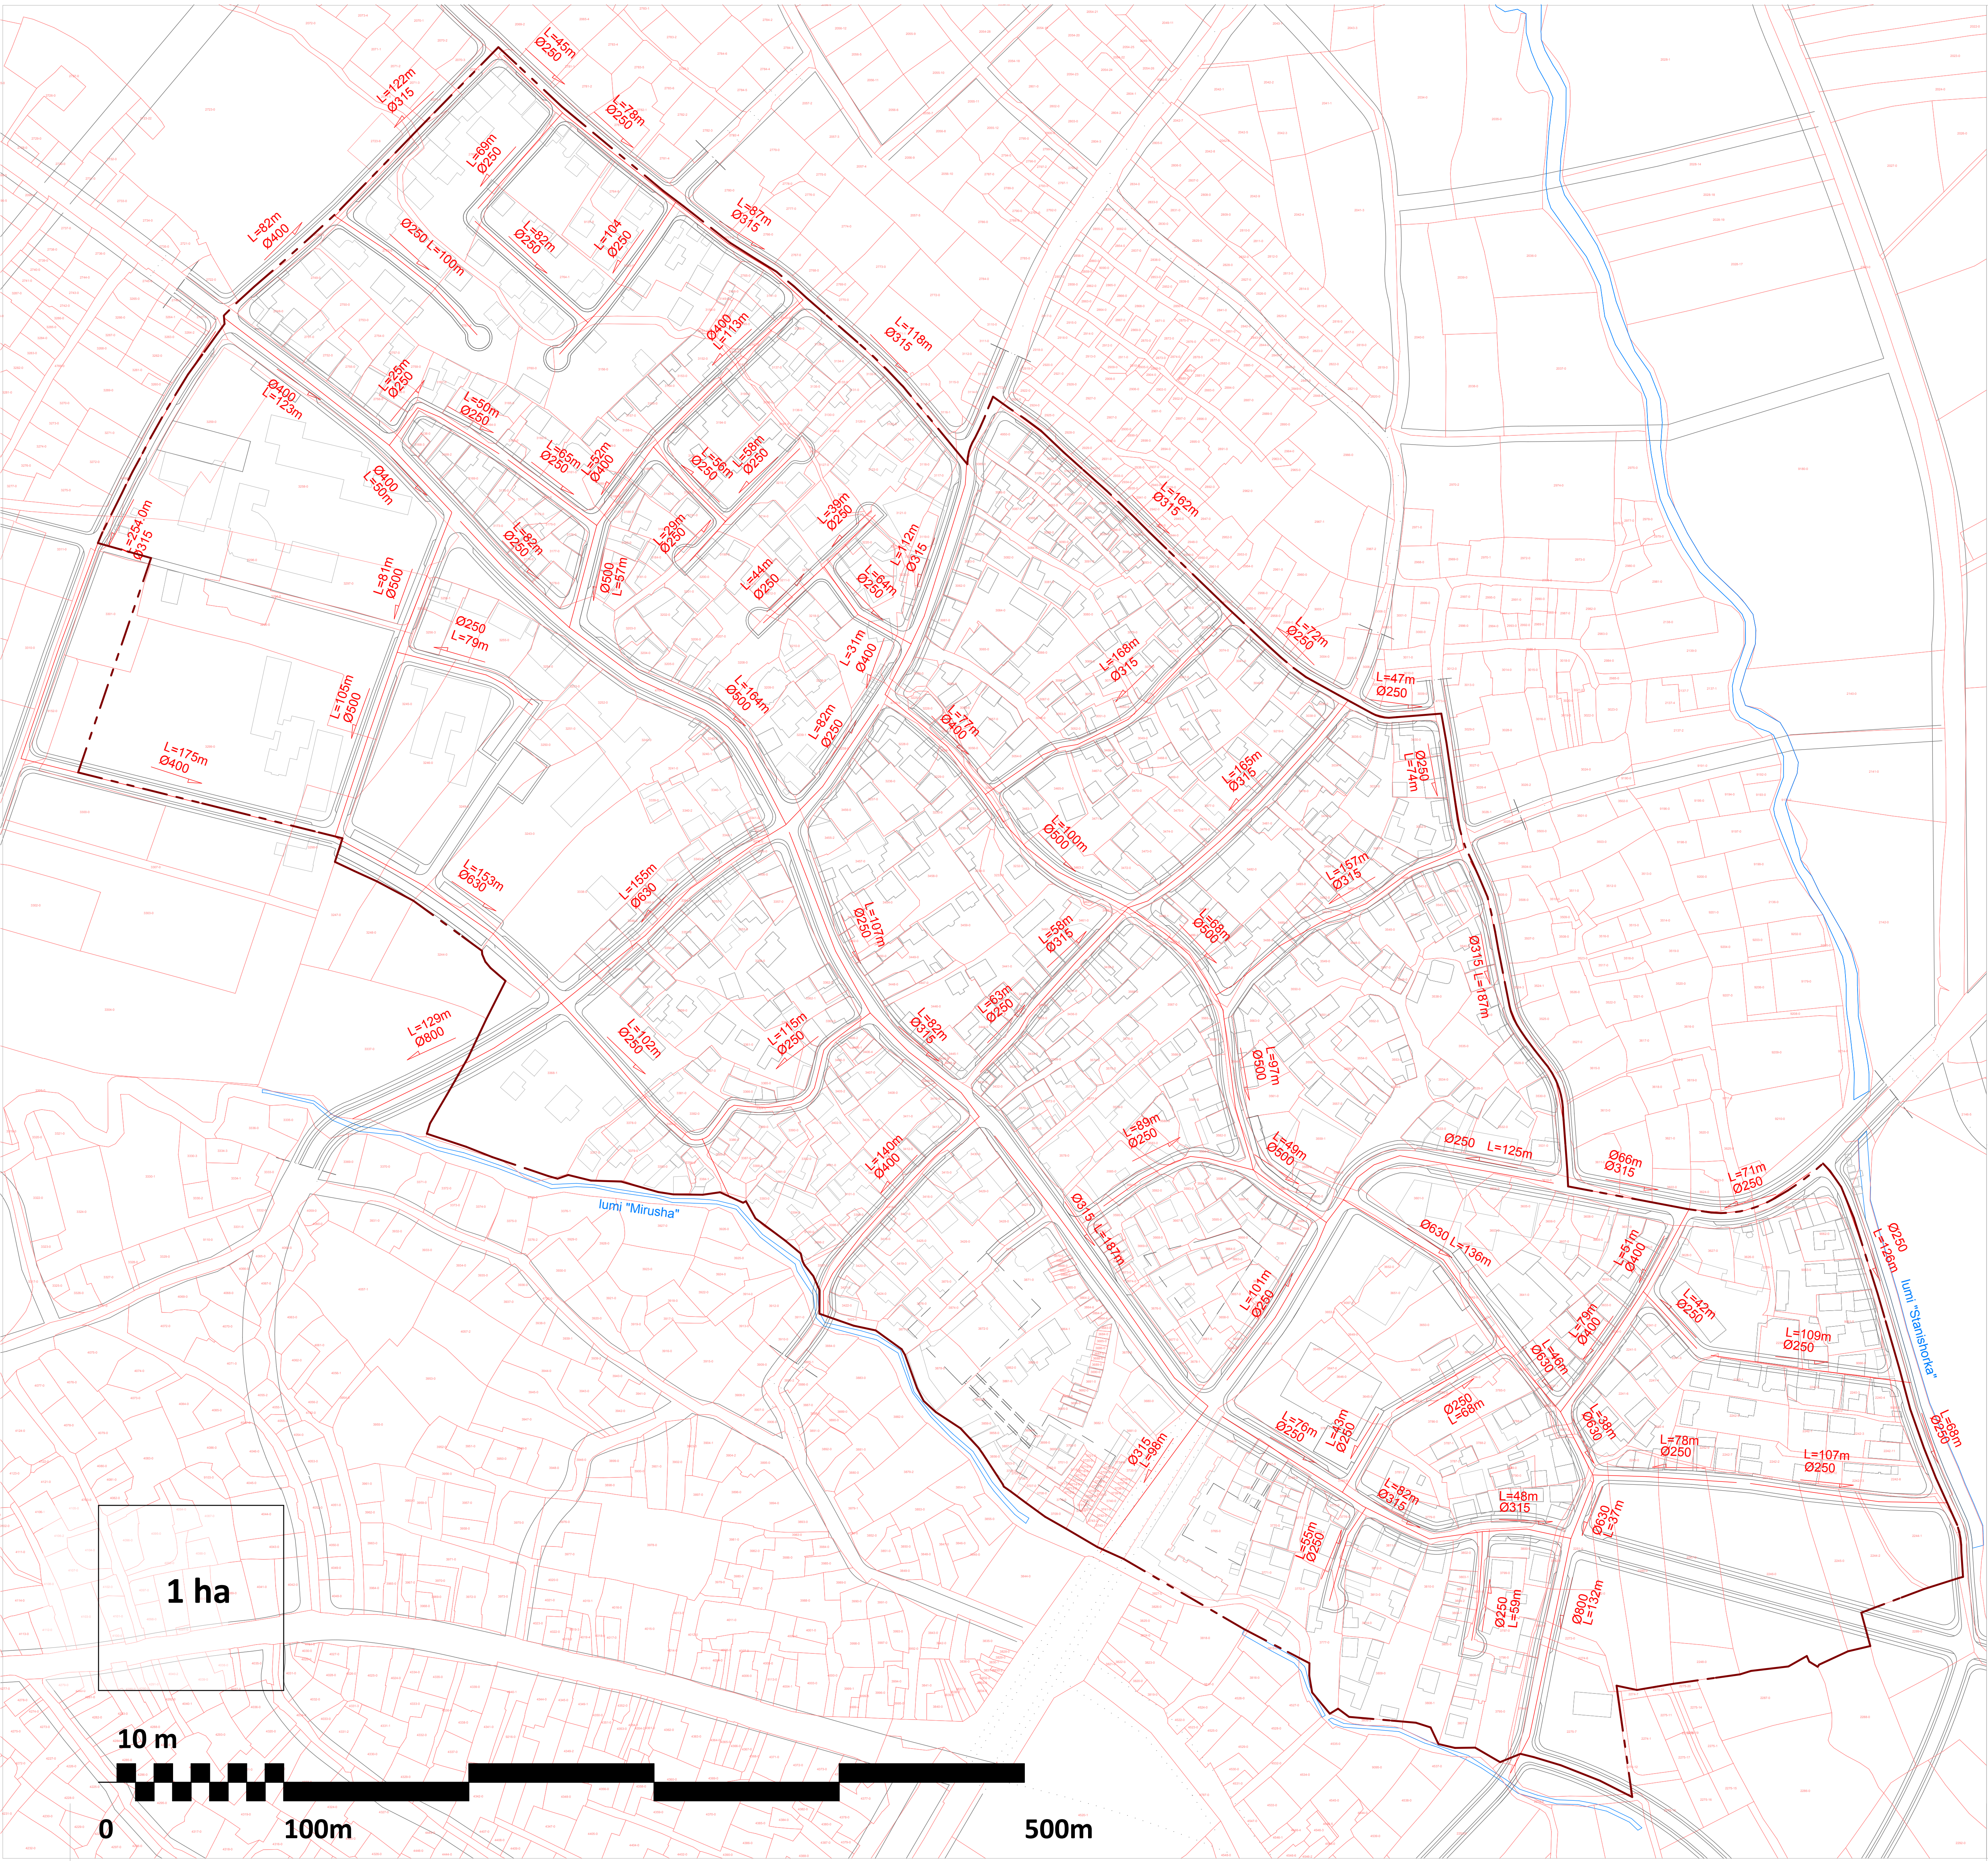

LEGJENDA

- RRJETI I KANALIZIMIT ATMOSFERIK
- KUFIRI I "QENDRËS (ZONA 1)"
- NGASTRAT EKZISTUESE
- NDËRTESAT EKZISTUESE
- RRJETI RRUGOR I PROPOZUAR
- LUM



KUVENDI KOMUNAL I GJILANIT
DREJTORATI I URBANIZMIT DHE MBROJTJES SË MJEDISIT



PLANI RREGULLUES URBAN "QENDRA (ZONA 1)"
GJILAN

RRJETI I KANALIZIMIT ATMOSFERIK



Autorë:
Agron NAGAVCI
inxh.dipl.hidro

"BLINI"

Përpjesa:
P=1/1500

Nr. i fletës:
12

VËRTETON :
DREJTORI I DREJTORATIT TË URBANIZMIT
DHE MBROJTJES SË MJEDISIT

KRYETARI I KUVENDIT KOMUNAL TË GJILANIT

GJILAN
Janar 2010