


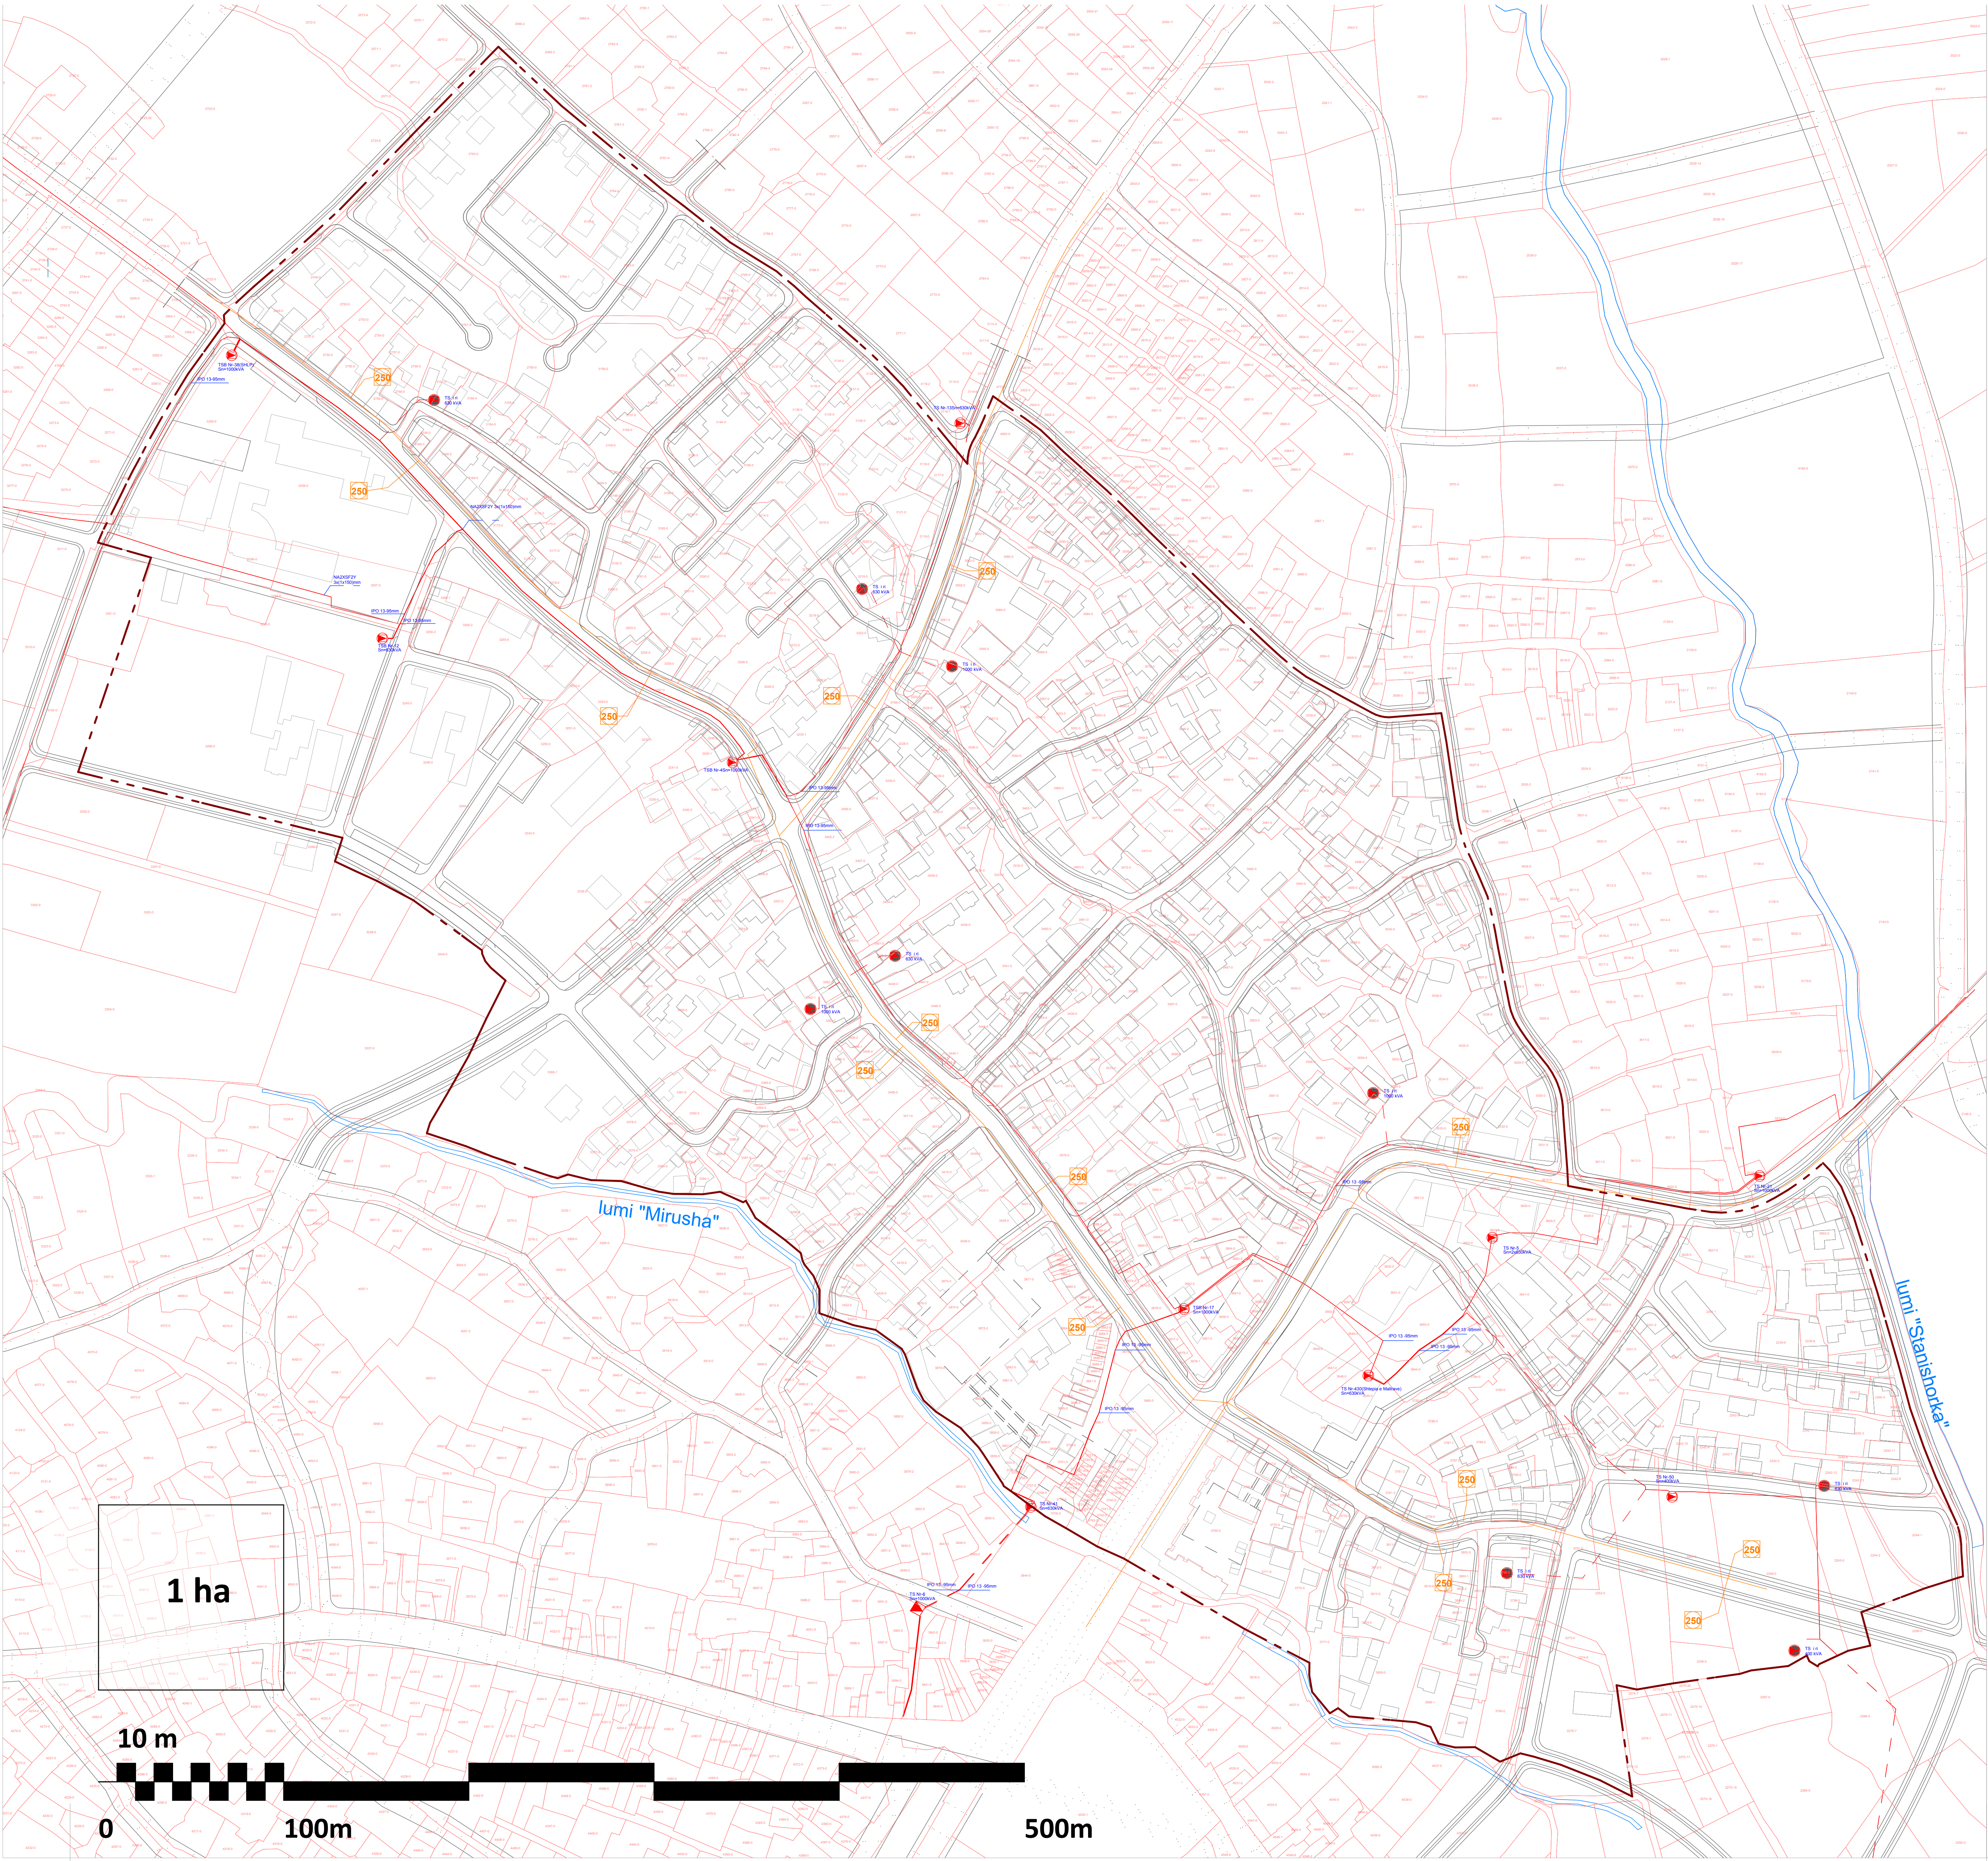

LEGJENDA

- TS ekzistues 10(20)/0.4 kV
- TS i ri 10(20)/0.4 kV
- KABLO 10(20)kV, IPO13 (XHP 49A) 240mm²
- KABLO ME FIJE OPTIKE PËR RRJETIN TELEKOMUNIKUES
- KUADRI SHPËRNDARËS I PTT NR. I KYQJEVE TELEFONIKE
- KUFIRI I "QENDRËS (ZONA 1)"
- NGASTRAT EKZISTUESE
- NDËRTESTAT EKZISTUESE
- RRJETI RRUGOR I PROPOZUAR
- LUM

KUVENDI KOMUNAL I GJILANIT

DREJTORATI I URBANIZMIT DHE MBROJTJES SË MJEDISIT

PLANI RREGULLUES URBAN "QENDRA (ZONA 1)" GJILAN

RRJETI ELEKTRIK DHE TELEKOMUNIKUES

STUDIO E PLANIFIKIMIT DHE DIZAJNIT URBAN

Autorë:
Gani LATIFI *inxh.dipl.elekt.*

CONSULTING DESIGN ENGINEERING

Përpjesa:
P=1/1500
Nr. i fletës:
13

VËRTETON :

DREJTORI I DREJTORATIT TË URBANIZMIT DHE MBROJTJES SË MJEDISIT

KRYETARI I KUVENDIT KOMUNAL TË GJILANIT

GJILAN
Janar 2010