


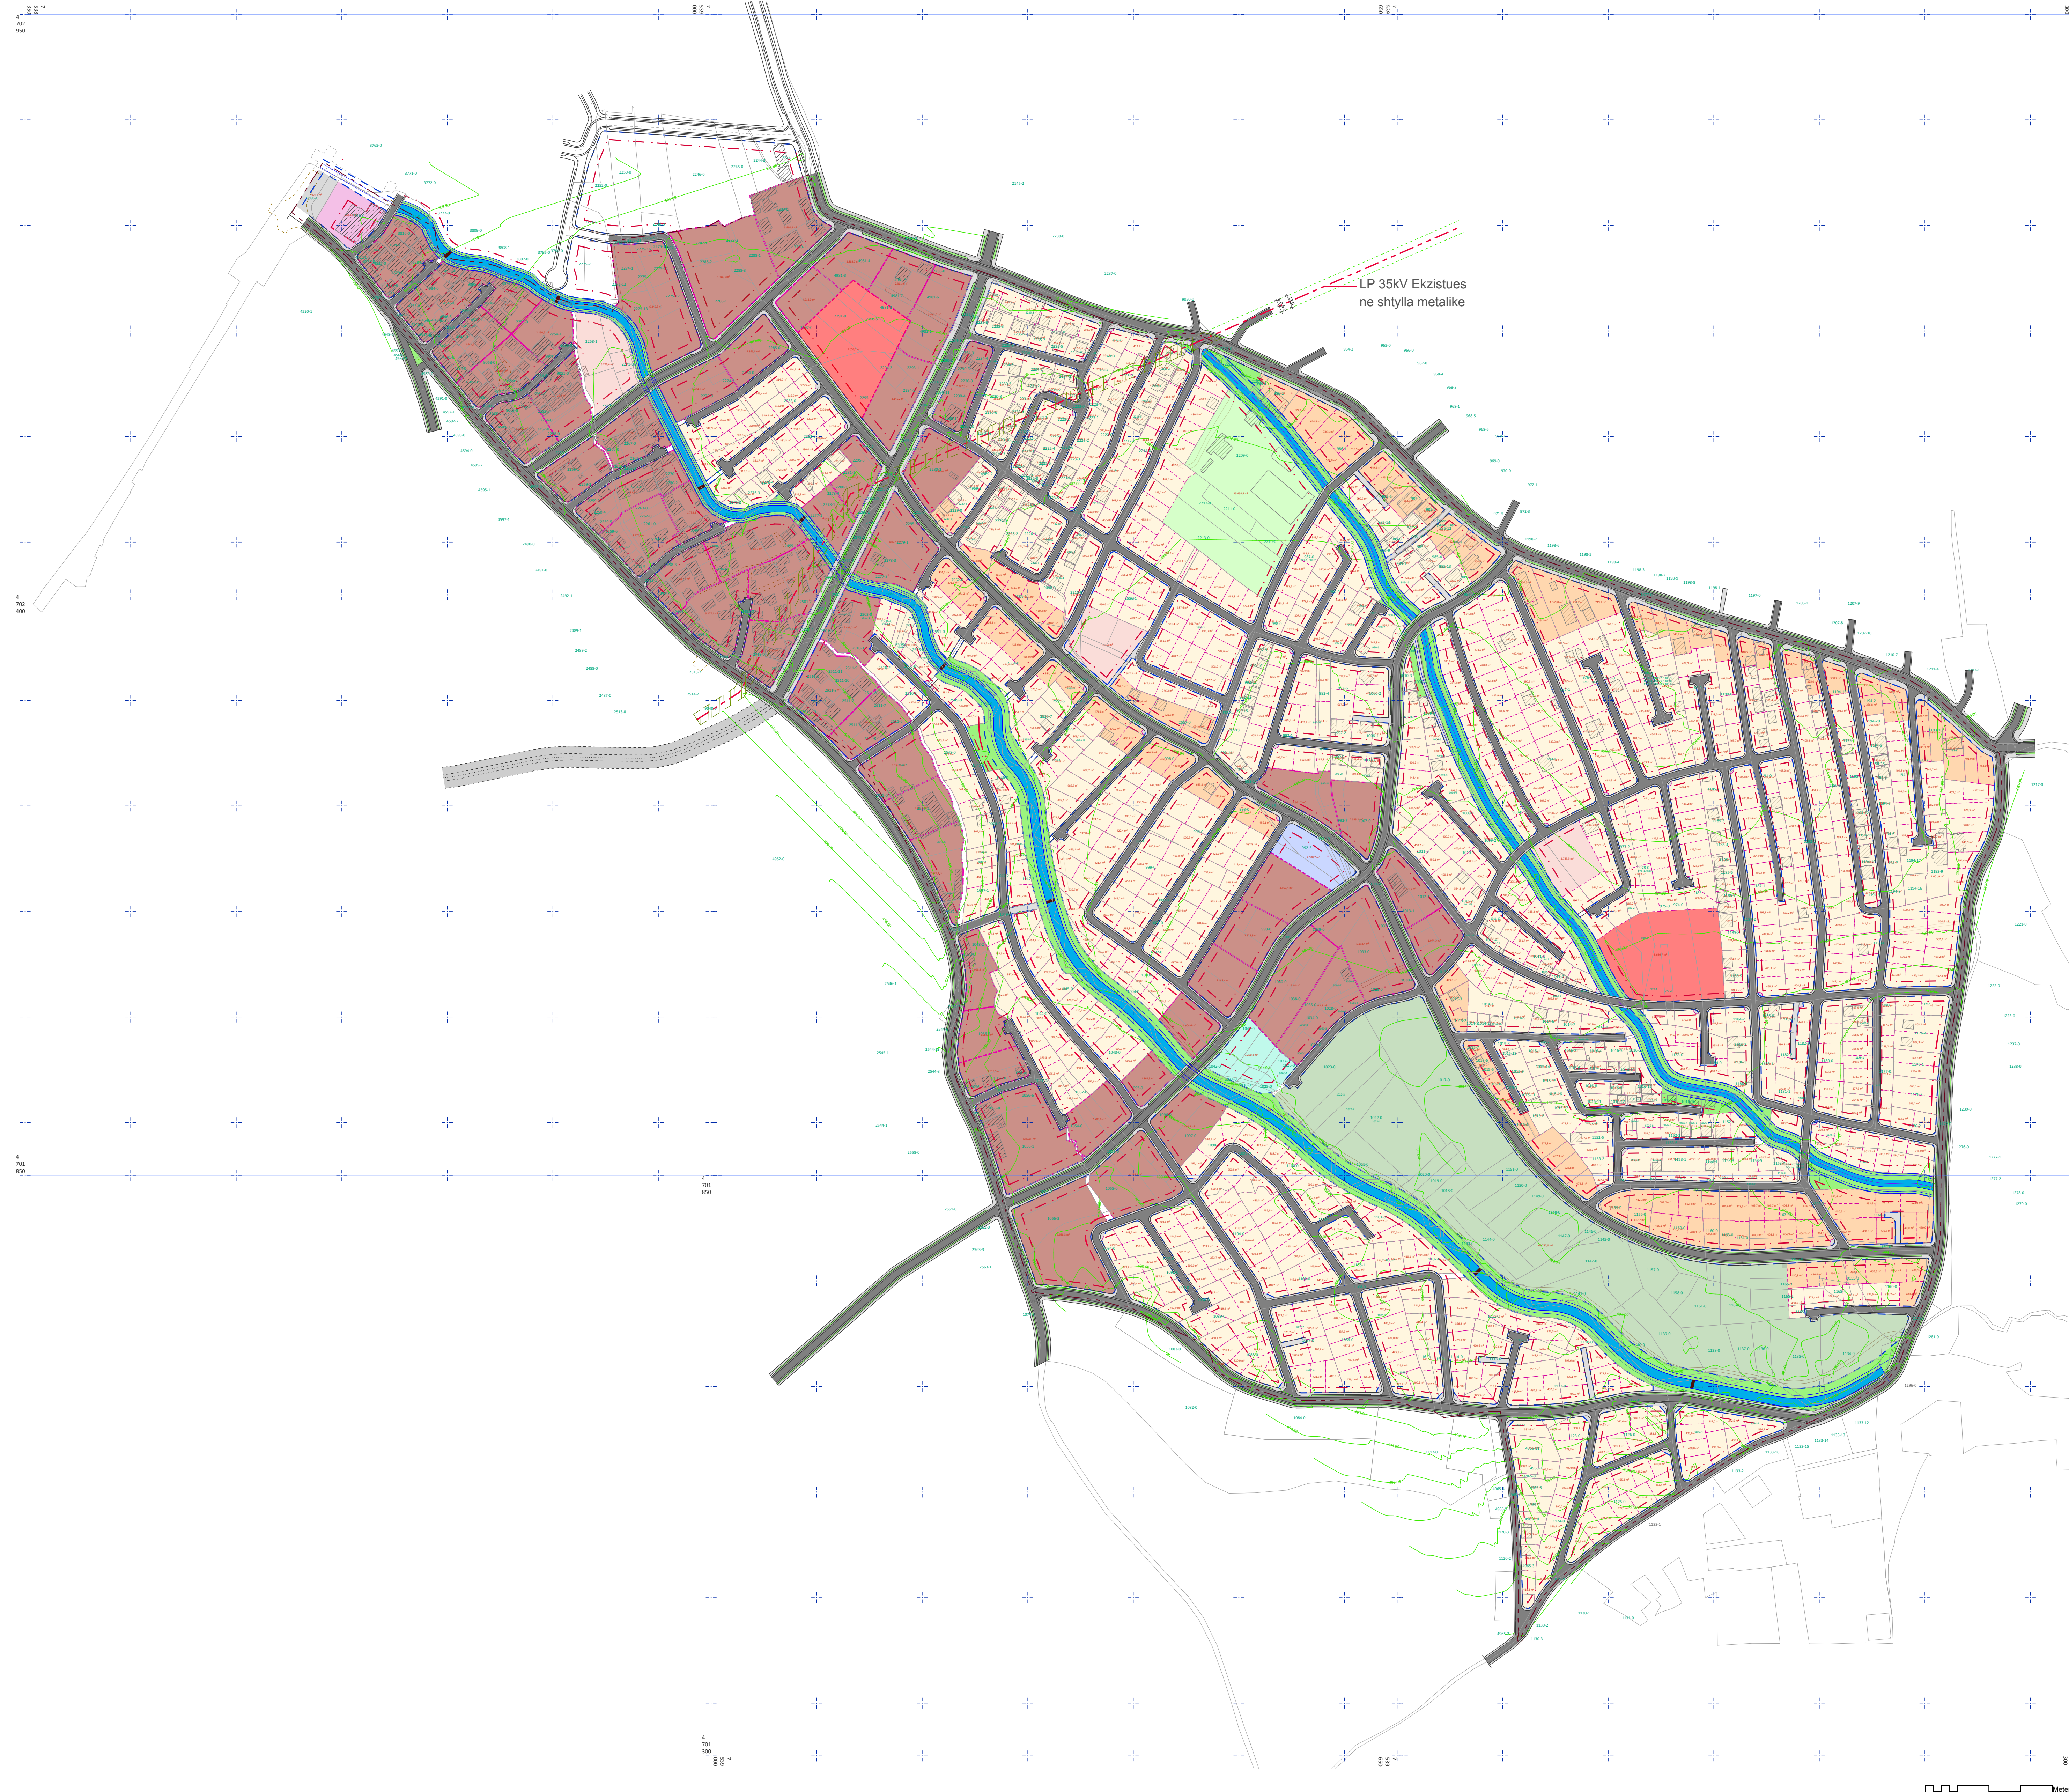

LEGJENDA:

LEGEND:

LEGENDA:

Banim individual, P+0 - P+2 , Kf.ndërt. 30%

Individual housing, Gf+0 - Gf+2, Floor space index 30%

Individualno stanovanje, P+0 - P+2, Kf.izgrad. 30%

Shfrytëzim mix, Banim + Afarizëm, P+0 - P+3, Kf.ndërt. 35%

Mix use housing+trade, Gf+0 - Gf+3, Floor space index 35%

Kombinovani namena površina stanovanje+poslovanje, P+0 - P+3, Kf.izgrad. 35%

Shfrytëzim mix, Banim + Afarizëm, P+0 - P+6, Kf.ndërt. 40%

Mix use housing+trade, Gf+0 - Gf+6, Floor space index 40%

Kombinovani namena površina stanovanje+poslovanje, P+0 - P+6, Kf.izgrad. 40%

Institucionet parashkollore, P+0, Kf.ndërt. 30%

Preschool institutions, Gf+0, Floor space index 30%

Predskolske institucije, P+0, Kf.izgrad. 30%

Institucionet arsimore, shk. fillore, P+1 - P+2, Kf.ndërt. 30%

Educational institutions, Primary school, Gf+1 - Gf+2, Floor space index 30%

Skolske institucije, Osnovna škola, P+1 - P+2, Kf.izgrad. 30%

Institucione shëndetësore, P+0 - P+2, Kf.ndërt. 30%

Health institutions, Gf+0 - Gf+2, Floor space index 30%

Zdravstvene institucije, P+0 - P+2, Kf.izgrad. 30%

Hotel, P+0 - P+8, Kf.ndërt. 30%

Hotel, Gf+0 - Gf+8, Floor space index 30%

Hotel, P+0 - P+8, Kf.izgrad. 30%

Ndërtesa fetare - (XH - xhami, T - teqe), Kf.ndërt. 30%

Religious building - (Mosque, T-kele) Floor space index 30%

Verski objekti - (Dz-džamija, T-tekije), Kf.izgrad. 30%

Sipërfaqe gjelbërimi

Green spaces

Zeleni prostor

Parku i qytetit

City park

Gradski park

Sport dhe rekreim

Sport and recreation

Sport i rekreacija

Rrugë

Road

Ulica

Trotuari

Sidewalk

Trotuar

Shtegu i biçiklistave

Bicycle path

Brodiklidska staza

Urë

Bridge

Most

Zonë me kushte te veçanta:zona e LP 35kV ekzisues

Area with special conditions- Existing AC35kV area

Područje sa posebnim uslovima-Postojeće DP 30kV područje

Ndarja e propozuar e ngastrave

Proposed plot subdivision

Predložena parcelizacija

Ngastrat ekzistuese

Existing plots

Postojeće parcele

Numrat e ngastrave

Plot numbers

Broj parcele

Ndërtesat ekzistuese

Existing buildings

Postojeće zgrade

Lum

River

Reka

Izohipsa

Isotshype

Isohipse

Kufiri PRRU

Border URP

Granica URP

Vija rregullative

Regulatory line

Regulacione linije

Vija ndërtimore

Building line

Izgradnja linija

REPUBLIKA E KOSOVËS

REPUBLIC OF KOSOVO - REPUBLIKA KOSOVO

KOMUNA E GJILANIT

MUNICIPALITY OF GJILAN - OPŠTINA GJILANE

DREJTORIA PËR URBANIZËM DHE MBROJTJE TË MJEDISIT

DEPARTMENT OF URBANISM AND ENVIRONMENT PROTECTION

DIREKCIJA ZA URBANIZAM I ZASTITU SREDINU

PLAN I RREGULLUES URBAN "LIVADHET E ARAPIT", GJILAN

URBAN REGULATORY PLAN "LIVADHET E ARAPIT", GJILAN

URBANI REGULACIONI PLAN "LIVADHET E ARAPIT", GNJILANE

PËRFPJESA:

SCALE:

RAZMERA:

1:2500

LLOJI I PLANIT:

TYPE OF PLAN:

VRSTA PLANA:

PLAN RREGULLUES URBAN

URBAN REGULATORY PLAN

URBANI REGULACIONI PLAN

FAZA:

PHASE:

FAZA:

PROPOZIMI

PREDLOG

HARTUESI:

PLANNER:

IZRAĐIO:

URBAN PLUS

AUTORËT:

AUTHORS:

AUTORI:

EMRI I HARTËS:

NAME MAP:

KUSHTET E RREGULLIMIT

REGULATORY PROVISIONS

USLOVI REGULACIJE

NR I FL.:

PAGE NO.:

BRILIST:

04

VËRTETON/ VERIFY / UVERAVA

DREJTORIA PËR URBANIZËM DHE MBROJTJE TË MJEDISIT

DEPARTMENT OF URBANISM AND ENVIRONMENT PROTECTION

DIREKCIJA ZA URBANIZAM I ZASTITU SREDINU

Bahrije MAHMUTI

KRYETARI I KOMUNËS SË GJILANIT

MAYOR OF MUNICIPALITY OF GJILAN

PRESEDNIK OPŠTINE GNJILANE

Gemajl MUSTAFA