



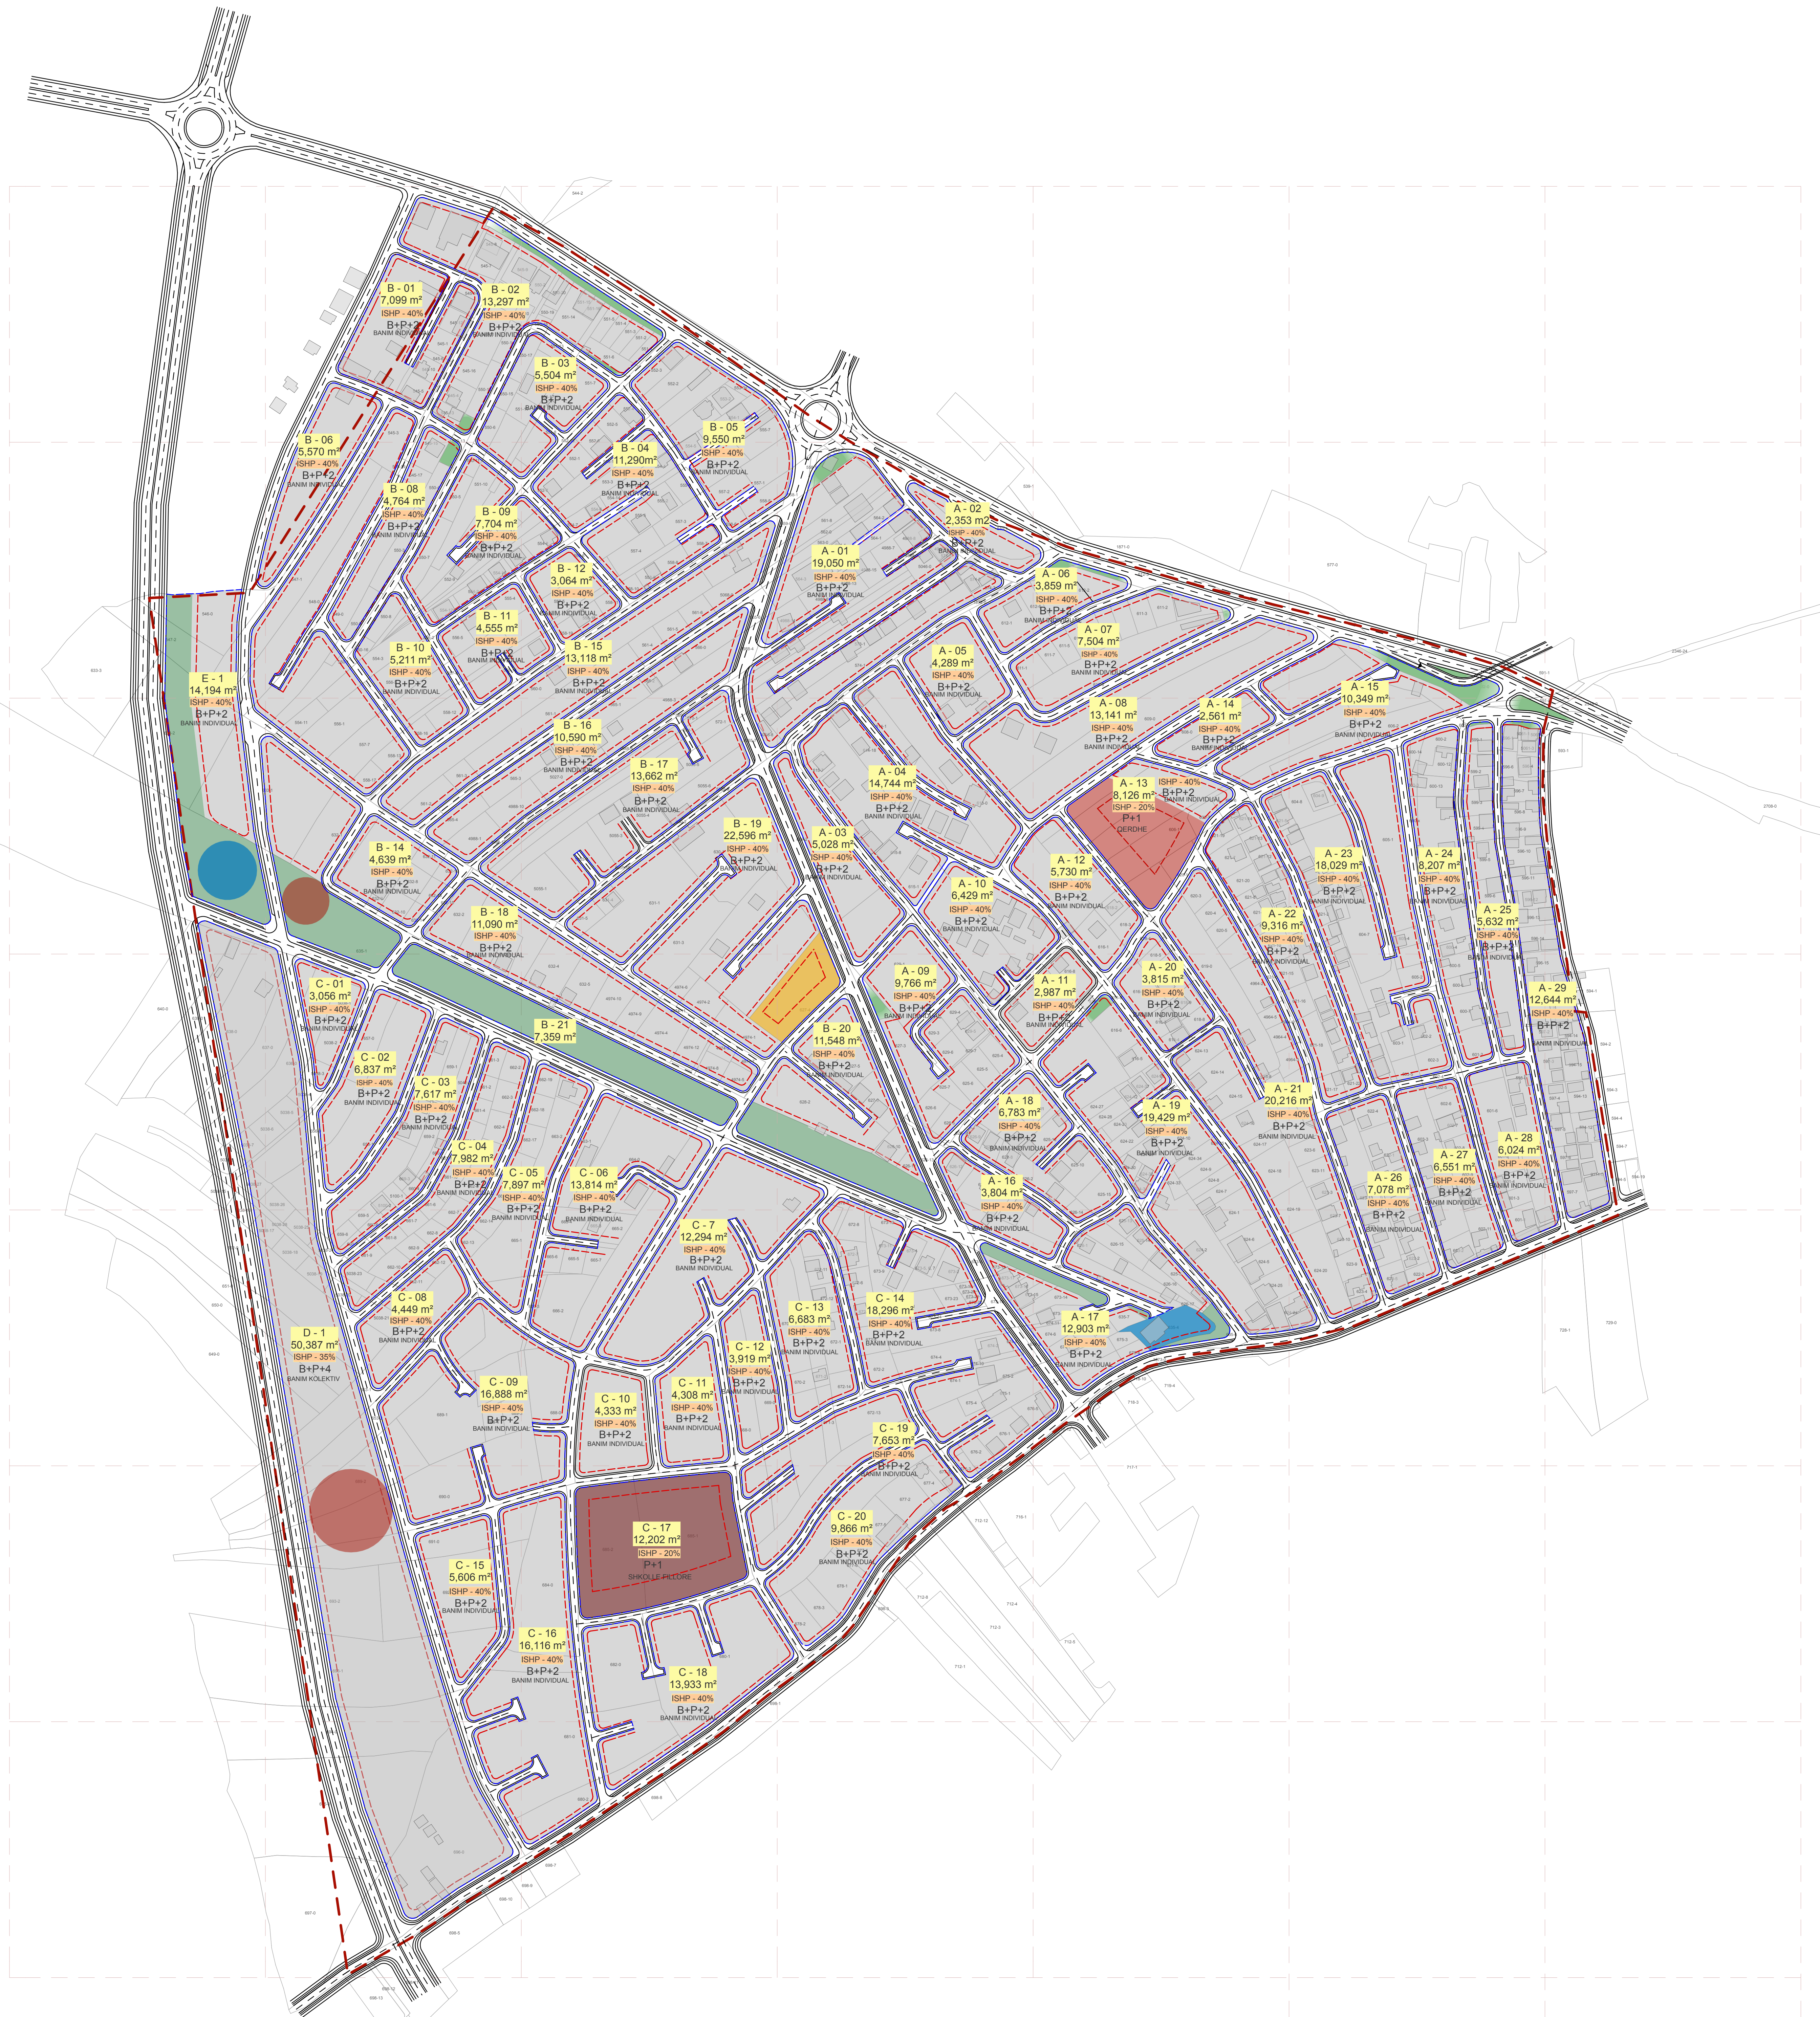

- KUFIRI I ZONËS
- RRUGËT
- OBJEKTET EKZISTUESE
- PARCELAT EKZISTUESE
- ZONA E QASJES NË QERDHE (400 m)
- ZONA E QASJES NË SHKOLLË (400 m)
- BANIMI INDIVIDUAL - BI
- BANIMI I PËRZIER (BANIM-AFARIZH) - BA
- NUMRI I NGASTRAVE
- SHKOLLË FILLORE - SHF
- QERDHE - QE
- MUNDËSITË E LOKACIONIT TE QERDHE
- SI PËFAQET E GJELBËRUARA - SGJ
- QENDËR TREGTARE - QT
- OBJEKTE SHËNDËTËSORE - QMF
- MUNDËSITË E LOKACIONIT TE QMF
- SHFRYTËZUESHMËRIA E PARCELËS
- ETAZHITETI

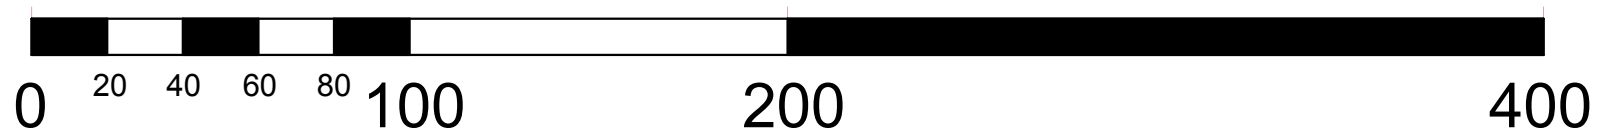

KOMUNA E GJILANIT

PLANI RREGULLUES URBAN PËR ZONËN "QARKU 2"

PERPILUAT JAS:

KUSHTET E RREGULLIMIT

1/2000

12

PROJEKTOR:

PRIMA

VERIFIKUAT:

DIKTOFOR I DREKTORATIT PËR URBANIZIM DHE MBROJTJE TË MEDIT

KOORDINATË TË KOMUNËS SË GJILANIT