


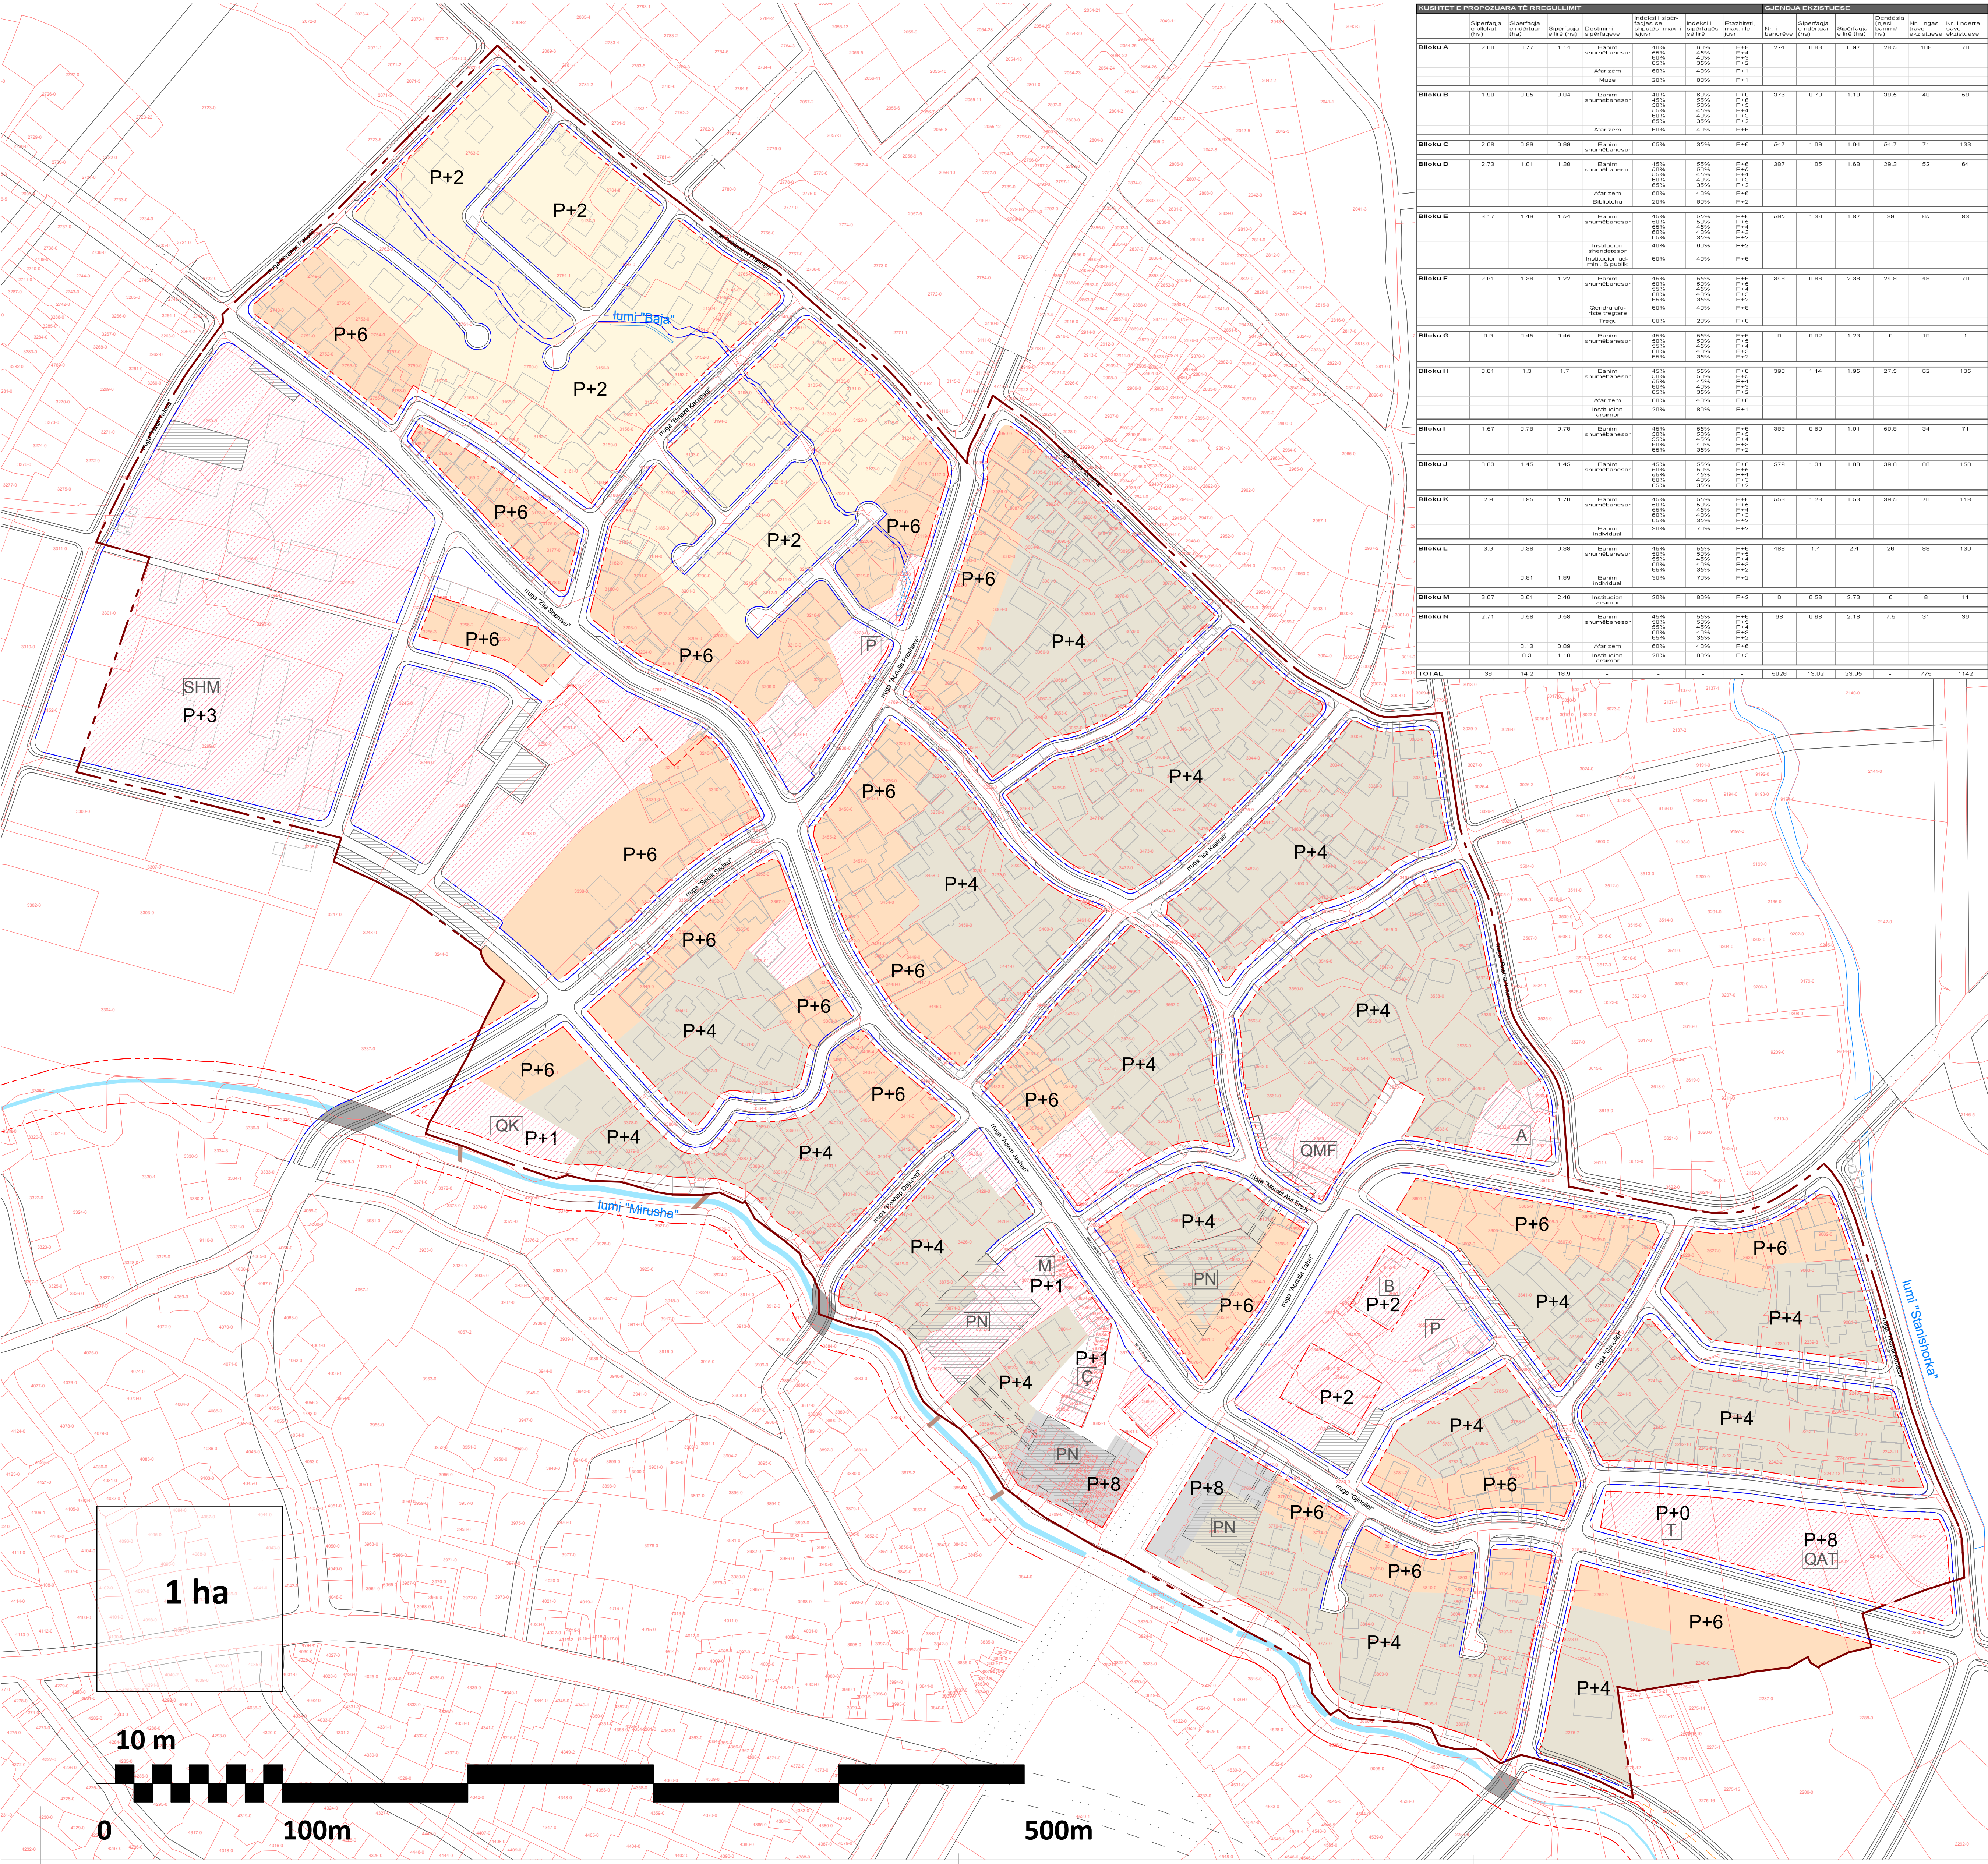

KUSHTET E PROPOZUARA TË RREGULLIMIT										GJENDJA EKZISTUESE									
TOTAL	36	14.2	18.9	-	-	-	-	6020	13.02	23.85	-	775	1142						

LEGJENDA

VIJA RREGULLATIVE

VIJA NDËRTIMORE

ETAZHITETI MAX. P+2

ETAZHITETI MAX. P+4

ETAZHITETI MAX. P+6

ETAZHITETI MAX. P+8

QK

QERDHE DHE KOPSHT

SHM

SHKOLLA E MESME

QMF

QENDRA E MJEKËSISË FAMILJARE

B

BIBLIOTEKA

P

PARK

M

MUZEU

T

TREGU

QAT

QENDËR AFARISTE-TREGTARE

Ç

ÇARSHIJA - QENDËR ZEJTARE

A

ADMINISTRATË

PN

PARKIM NËNTOKËSOR

KUFIRI I "QENDRËS (ZONA 1)"

NGASTRAT EKZISTUESE

NDËRITESAT EKZISTUESE

RRJETI RRUGOR I PROPOZUAR

LUM

PLANI RREGULLUES I LUMIT "MIRUSHA"

KUVENDI KOMUNAL I GJILANIT

DREJTORATI I URBANIZMIT DHE MBROJTJES SË MJEDISIT

PLAN RREGULLUES URBAN "QENDRA (ZONA 1)"

GJILAN

KUSHTET URBANISTIKE TË RREGULLIMIT

urban

STUDIO E PLANIMIT DHE DIZAJNIT URBAN

Autorë:

Ilir GJINOLLI

Arbërita YMERI

Arditë DYÇI

MAHS, Arlinda OSMANI

Vigan PERANI

Meral HALLAQI

Gren GJAJANI

ark.insh.dipl.

ark.insh.dipl.

ark.insh.dipl.

ark.insh.dipl.

ark.insh.dipl.

ark.insh.dipl.

ark.BA

V

GIJENDJA E PROPOZUAR

Përpjesa:

P=1/1500

Nr. i fletës:

7

VËRTETON :

DREJTORI I DREJTORATIT TË URBANIZMIT DHE MBROJTJES SË MJEDISIT

Z. NASER SYLEJMANI

KRYETARI I KUVENDIT KOMUNAL TË GJILANIT

Z. QEMAJL MUSTAFA

GJILAN

Maj 2010