


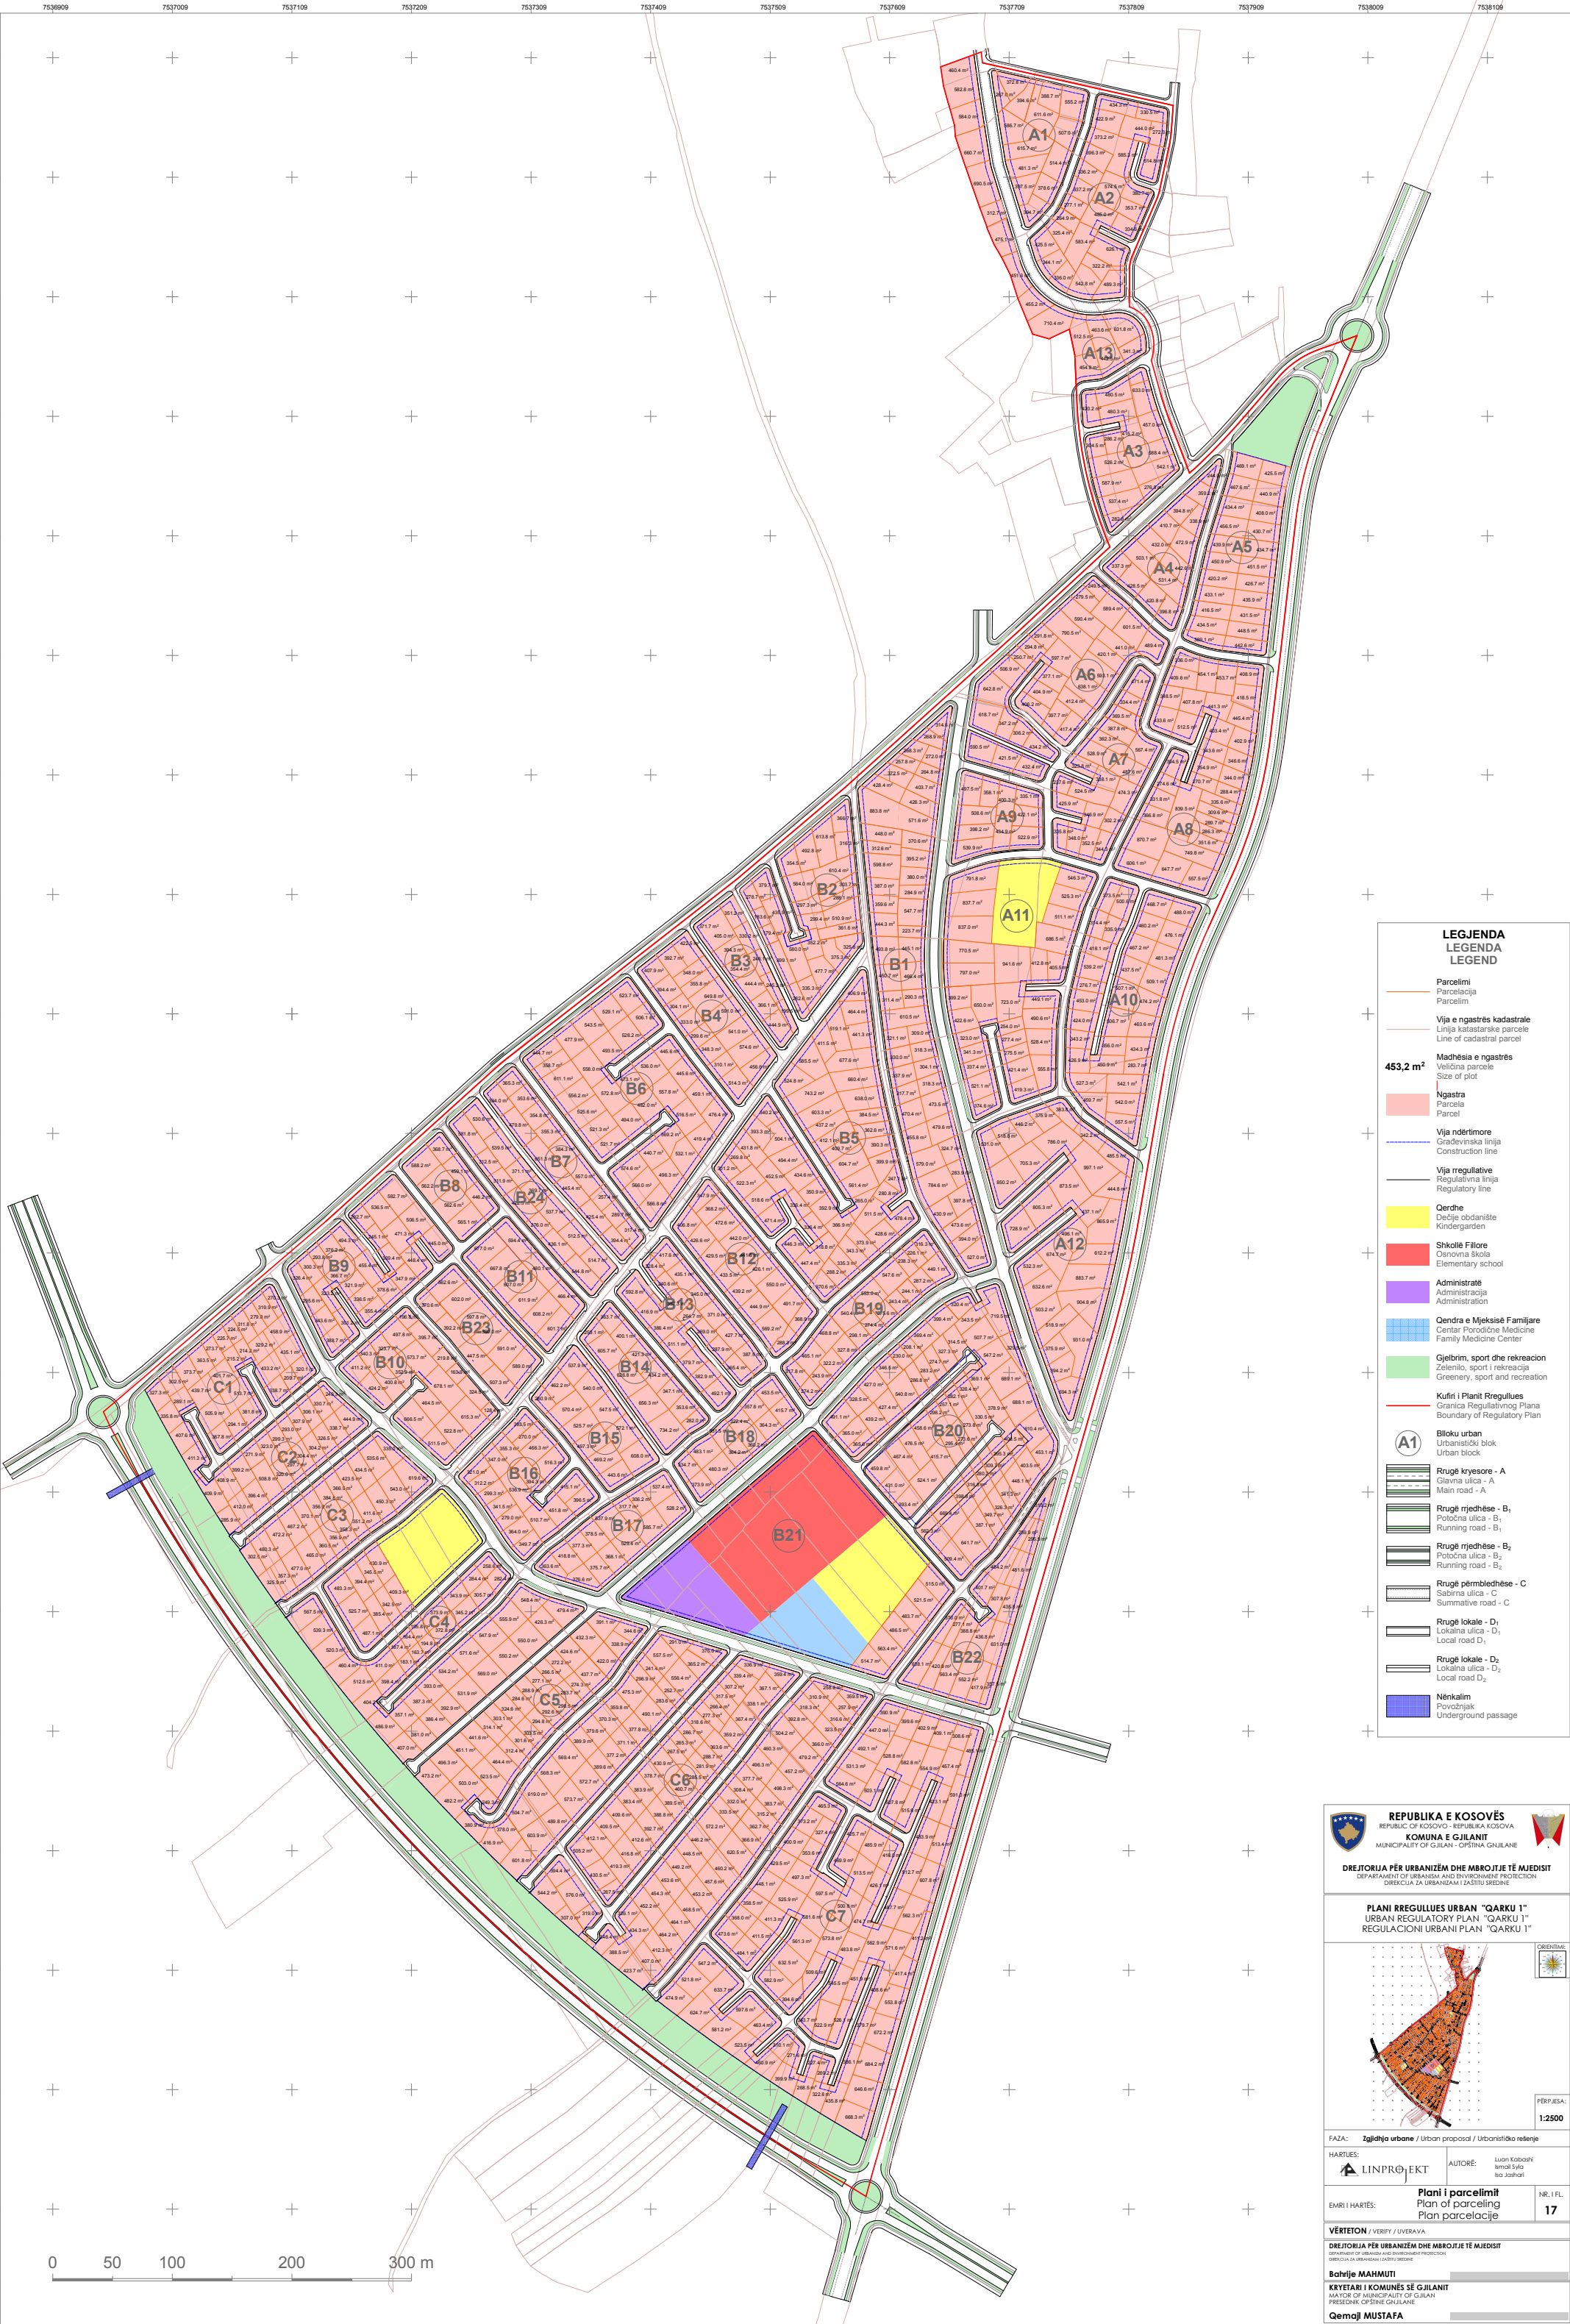

LEGJENDA

LEGENDA

LEGEND

Parcelimi

Parcelacija

Parcelim

Vija e ngastrës kadastrale

Linija katastarske parcele

Line of cadastral parcel

Madhësia e ngastrës

Velikost parcele

Size of plot

453.2 m<sup>2</sup>

Ngastra

Parcela

Parcel

Vija ndërtimore

Gradivinska linija

Construction line

Vija rregullative

Regulativna linija

Regulatory line

Cerdhë

Djelište obdanište

Kindergarten

Shkolë Fillore

Elementarna škola

Elementary school

Administratë

Administracija

Administration

Cendra e Mjekësisë Familjare

Centar Porodične Medicine

Family Medicine Center

Gjelbtrim, sport dhe rekreacion

Zelenilo, sport i rekreacija

Greenery, sport and recreation

Kufiri i Planit Rregullues

Granica Regulativnog Plana

Boundary of Regulatory Plan

A1

Bloku urban

Urbanistički blok

Urban block

Rrugë kryesore - A

Glavna ulica - A

Main road - A

Rrugë rrjedhëse - B<sub>1</sub>

Područna ulica - B<sub>1</sub>

Running road - B<sub>1</sub>

Rrugë rrjedhëse - B<sub>2</sub>

Područna ulica - B<sub>2</sub>

Running road - B<sub>2</sub>

Rrugë përmbledhëse - C

Sabirna ulica - C

Summative road - C

Rrugë lokale - D<sub>1</sub>

Lokalna ulica - D<sub>1</sub>

Local road D<sub>1</sub>

Rrugë lokale - D<sub>2</sub>

Lokalna ulica - D<sub>2</sub>

Local road D<sub>2</sub>

Nënkallim

Povodnjak

Underground passage

**REPUBLIKA E KOSOVËS**  
REPUBLIC OF KOSOVO - REPUBLIKA KOSOVA  
**KOMUNA E GJILANIT**  
MUNICIPALITY OF GJILAN - OPŠTINA GJILANE

**DREJTORIA PËR URBANIZIM DHE MBROJTJE TË MJEDISIT**  
DEPARTMENT OF URBANISM AND ENVIRONMENT PROTECTION  
DIREKCIJA ZA URBANIZAM I ZAŠTITU SREDINE

**PLANI RREGULLUES URBAN "QARKU 1"**  
URBAN REGULATORY PLAN "QARKU 1"  
REGULACIONI URBANI PLAN "QARKU 1"

PERP.JESA:

1:2500

FAZA: **Zgjidhja urbane** / Urban proposal / Urbanistička rešenje

HARTUES:

AUTORE: **Luani Kabashi**  
Ismail Syta  
Isa Jashari

EMRI I HARTËS:

**Plani i parcelimit**  
Plan of parceling  
Plan parcelacije

NR. I FL.

17

**VËRITETON / VERIFY / UVERAVA**

DREJTORIA PËR URBANIZIM DHE MBROJTJE TË MJEDISIT

DEPARTMENT OF URBANISM AND ENVIRONMENT PROTECTION

DIREKCIJA ZA URBANIZAM I ZAŠTITU SREDINE

**Bashkëpunues:**

**Bashkëpunues:**

**Bashkëpunues:**

**KRYETARI I KOMUNËS SË GJILANIT**  
MAYOR OF MUNICIPALITY OF GJILAN  
PRESEDIK OPŠTINE GJILANE

**Qemaj MUSTAFA**